


Dispoziční plán


Kulturní dům Vrbice, přízemí

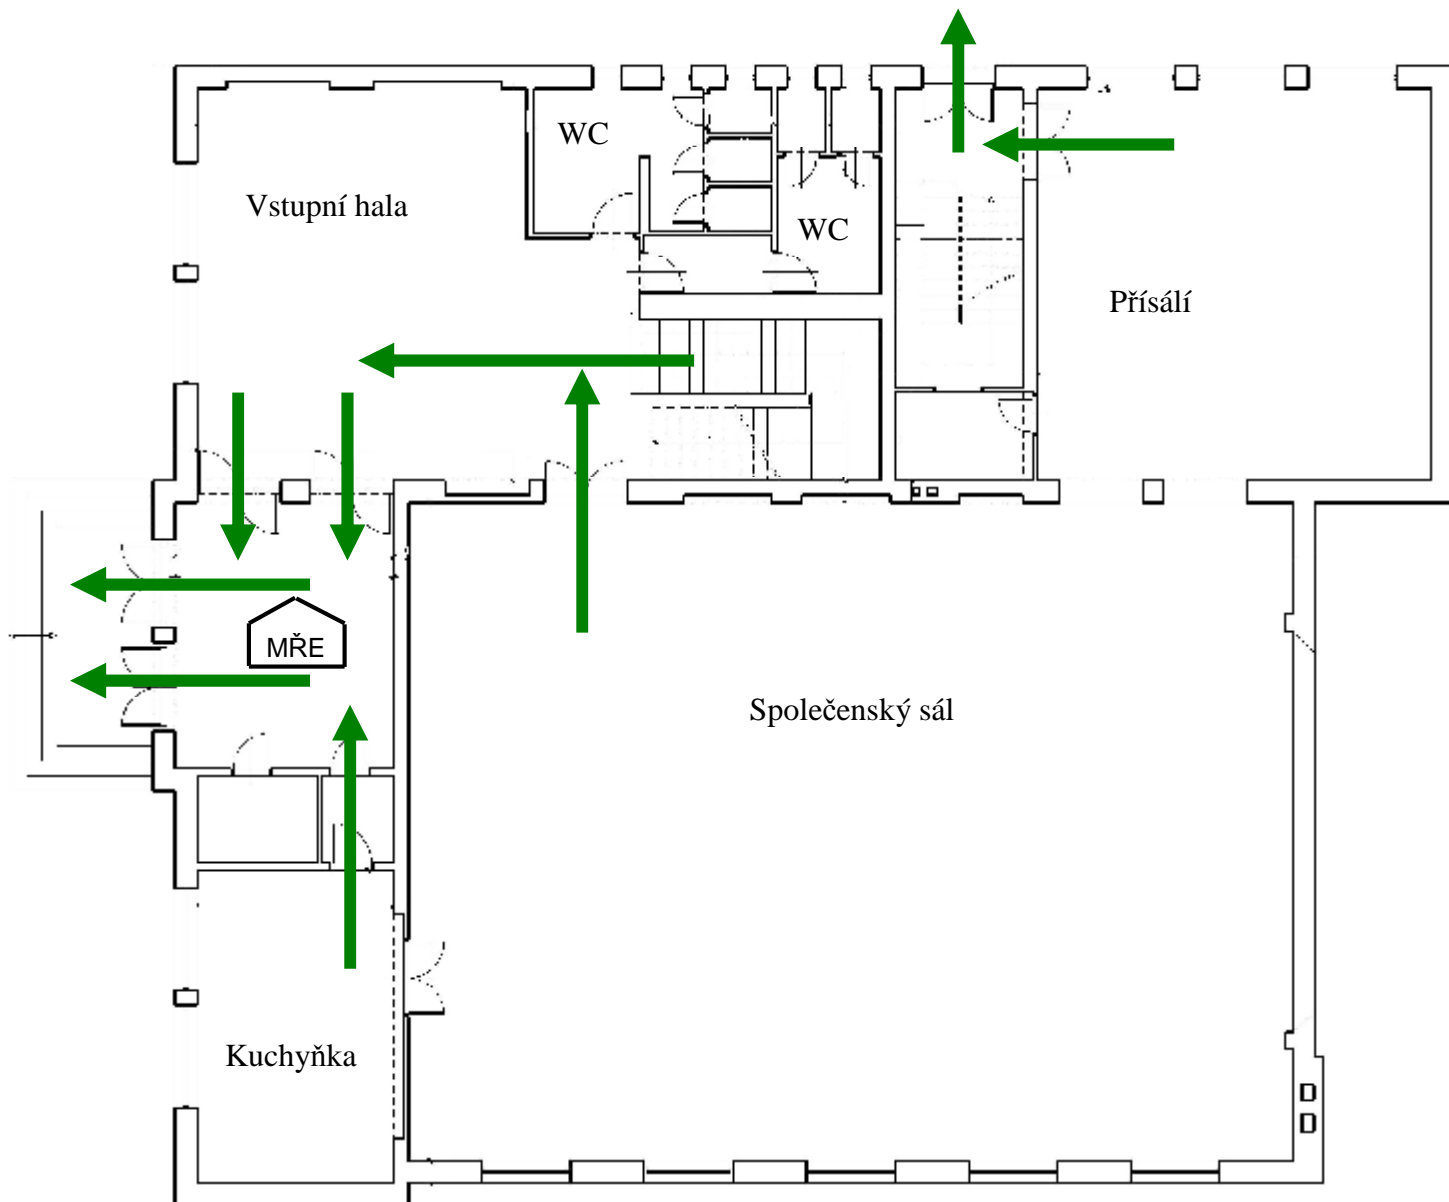

Směr úniku



Umístění pož. evak. plánu

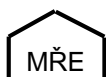

Místo řízení evakuace

Dne: 24. dubna 2013

Vypracovala: Věra Ciprysová, OZO PO, číslo osvědčení Z-OZO-83/2005

Schválil: Tomáš Bílek, starosta obce