


# Vrbice

vodorovné dopravní značení

V 10a - Podélné stání

celková situace - klad listů

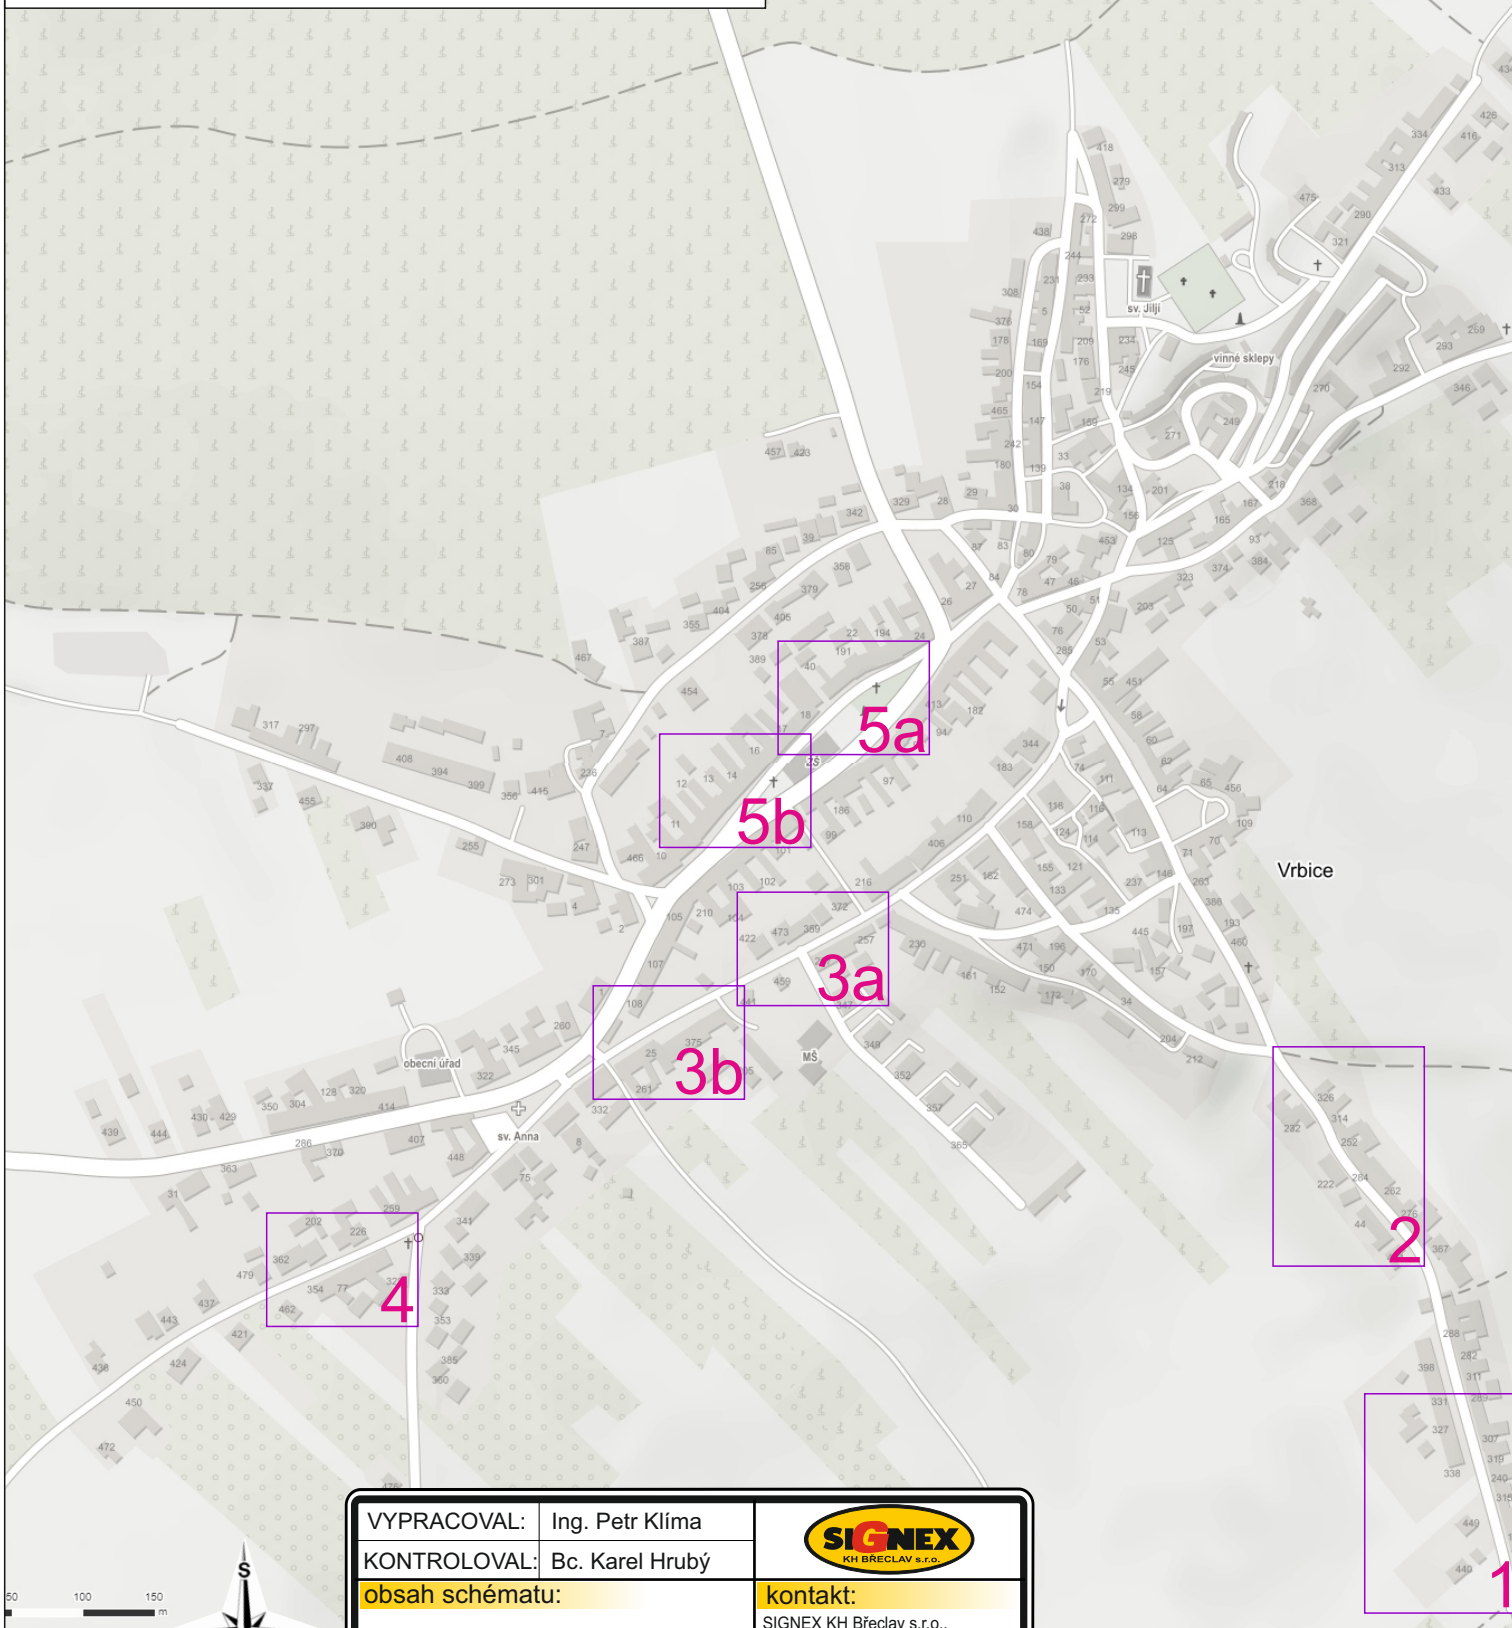

VYPRACOVAL:	Ing. Petr Klíma	
KONTROLOVAL:	Bc. Karel Hrubý	
obsah schématu:	kontakt:	
trvalé dopravní značení	SIGNEX KH Břeclav s.r.o., Bratislavská 929/67, Podivín, 691 45 tel.: 777 595 989 Služba mimo pracovní dobu: tel.: 775 595 211 email: signex.breclav@seznam.cz	
místo akce/název:	Termín:	číslo schématu: 1
<b>Vrbice</b> V 10a - podélné stání místní komunikace		


Legenda značení ve schématu /barva popisu :

Stávající DZ :



Stávající DZ zakrýt / zrušit:



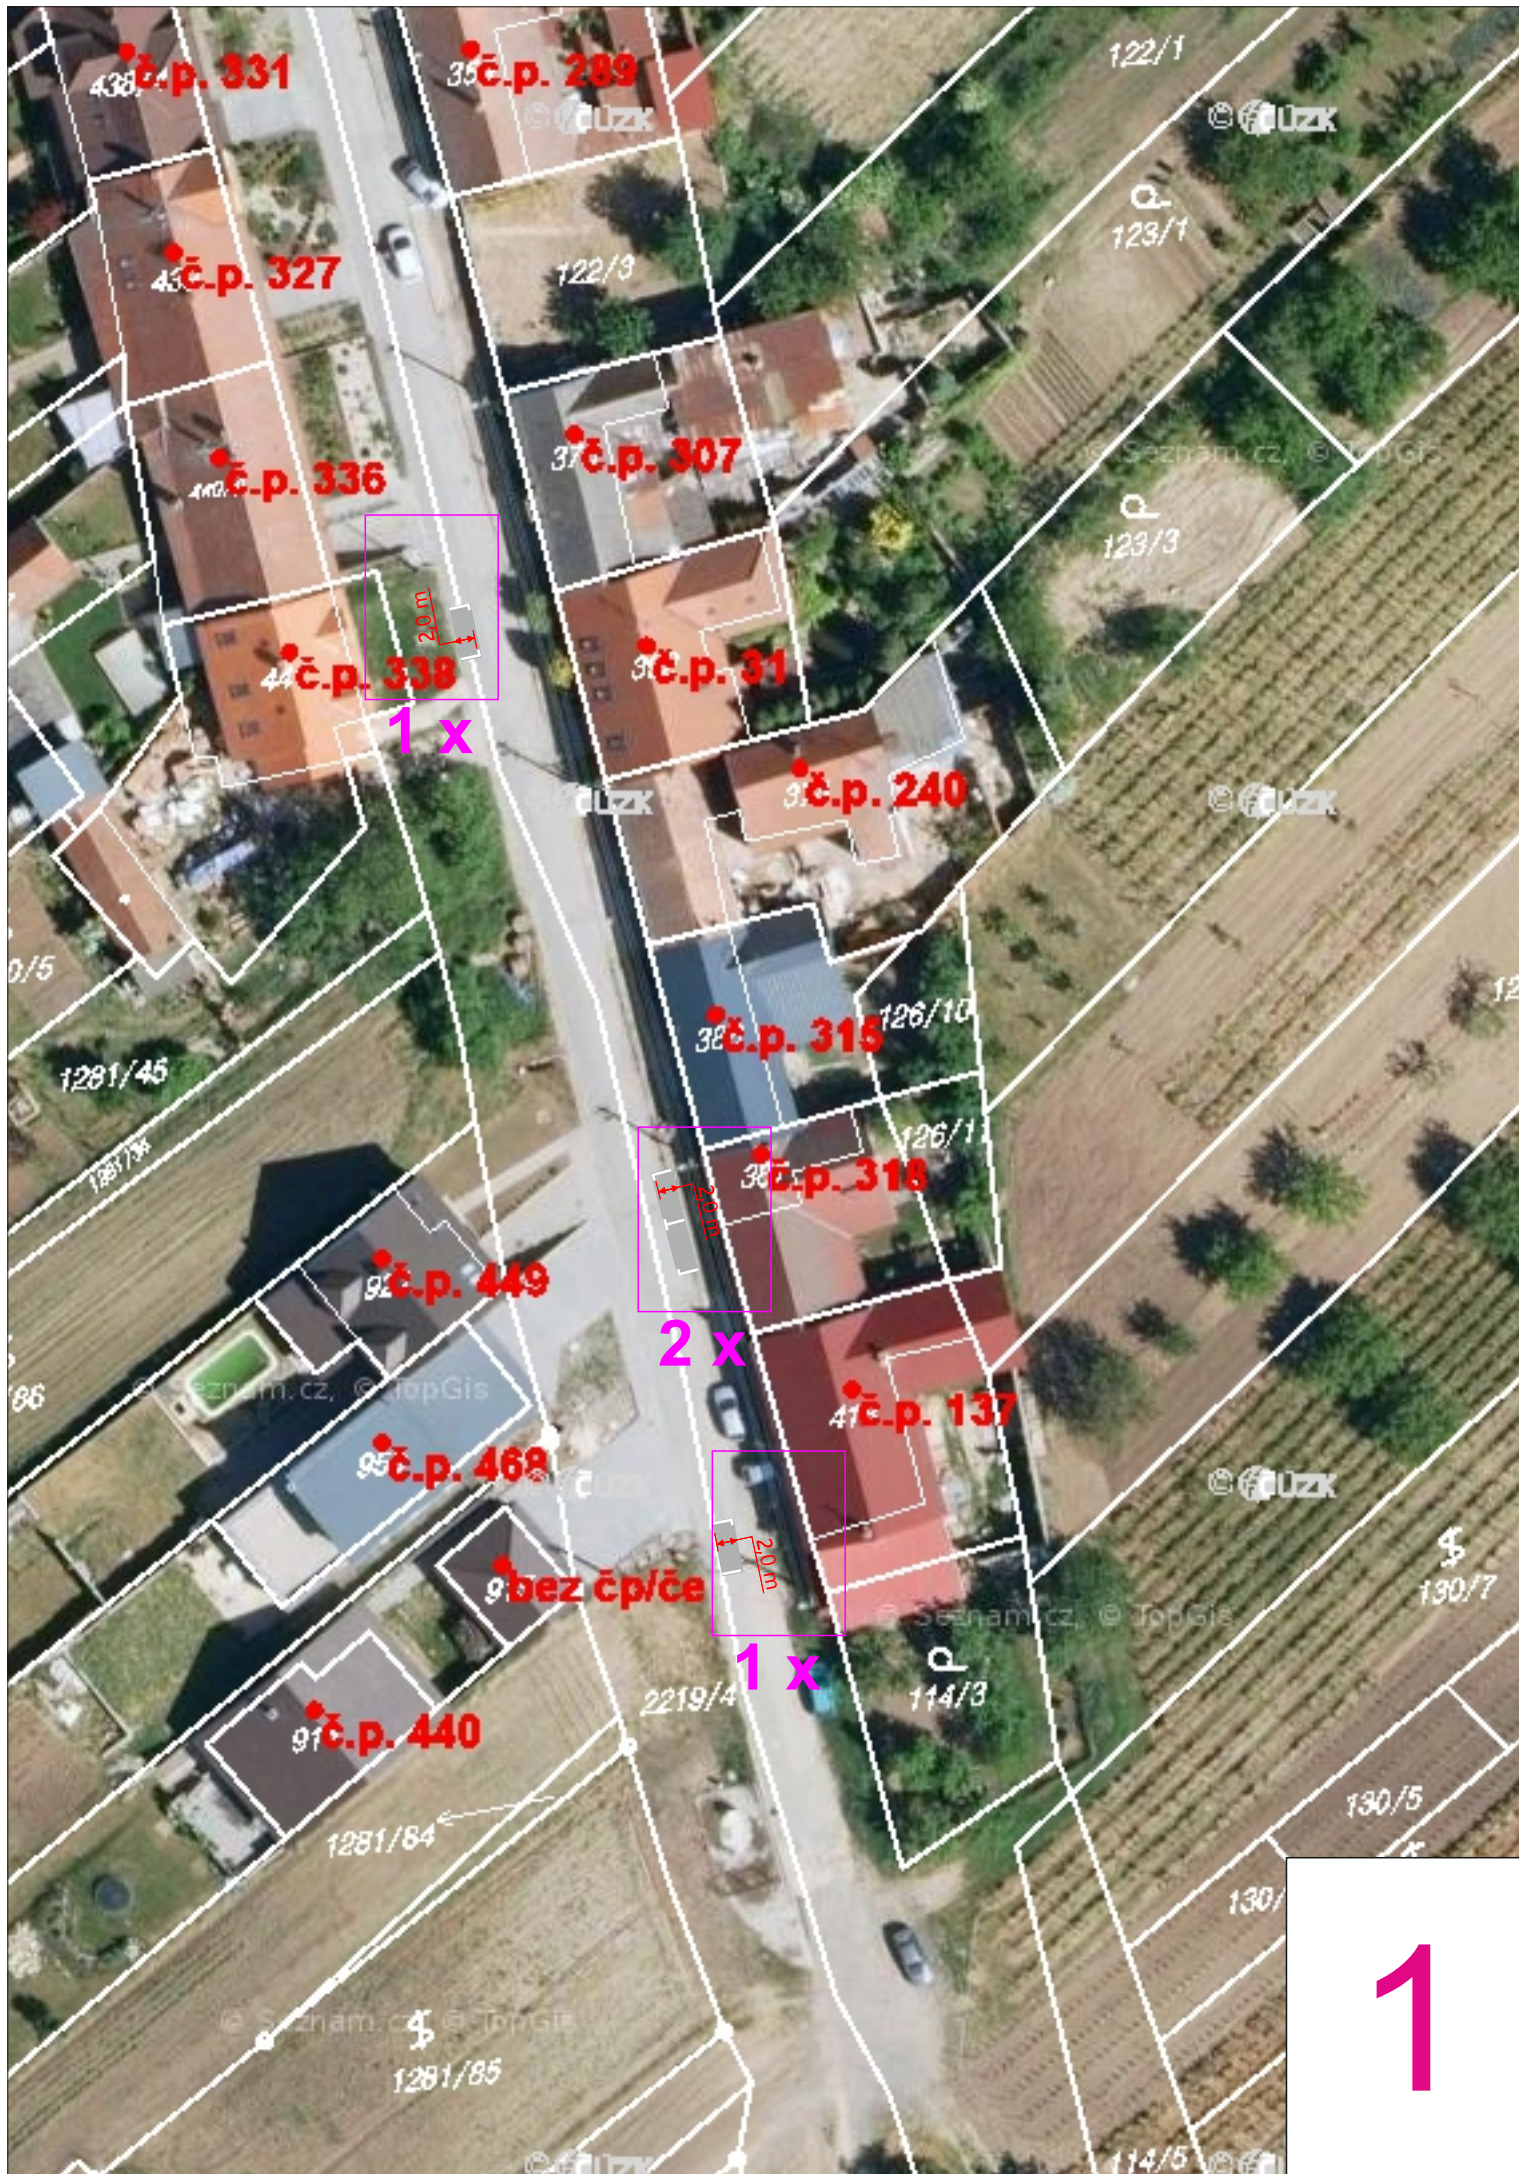

1









4

**12 x** podélné stání částečně na komunikaci

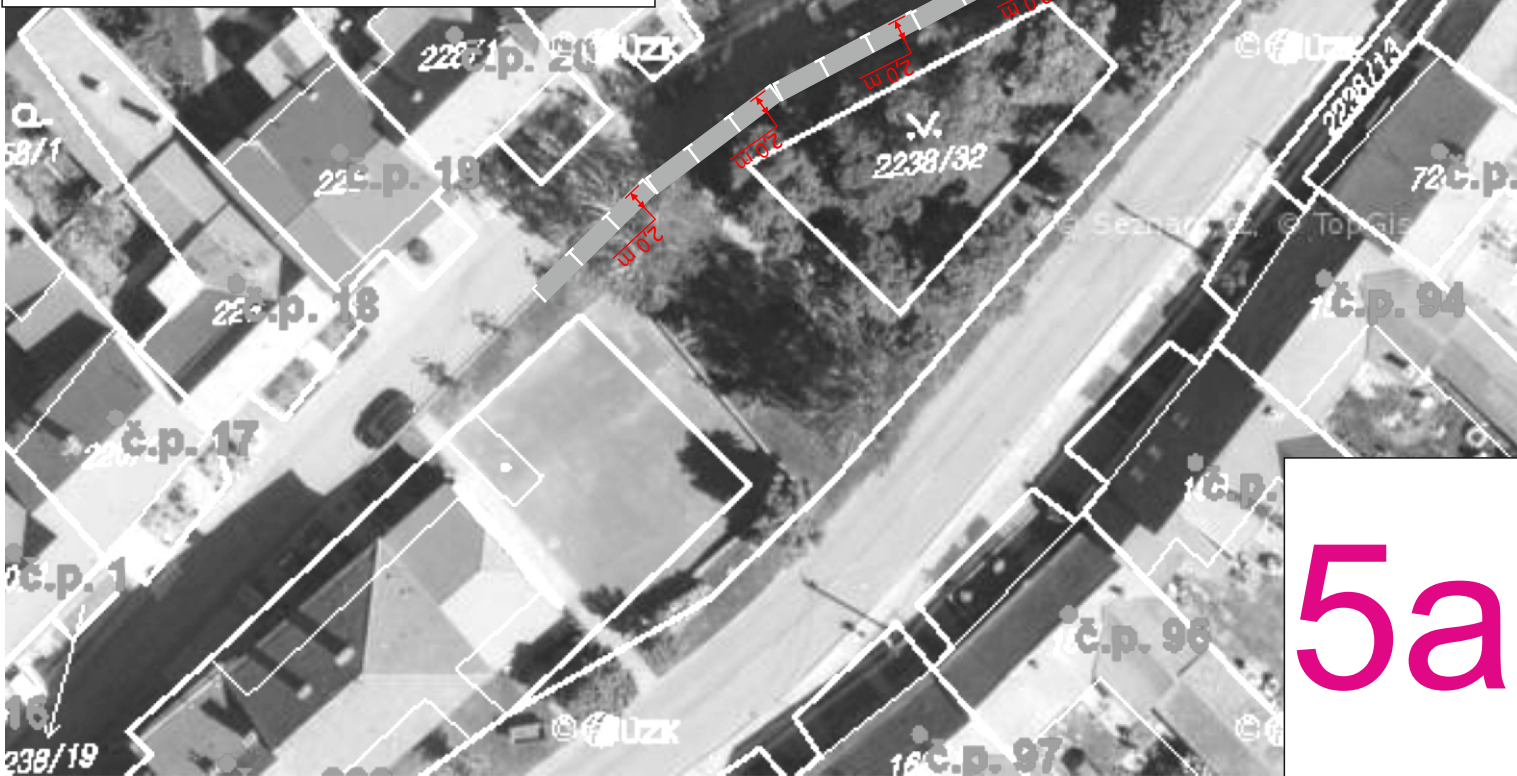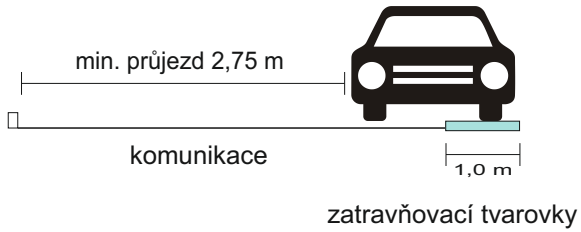

**5a**



**5b**