


Schéma parkování na veřejném parkovišti u zastávky autobusů Vrbsice, obecní úřad



Schéma parkování na veřejném parkovišti naproti COOP Jednota Vrbsice 344



Vodorovné dopravní značení - na křižovatkách bez rozlišení přednosti

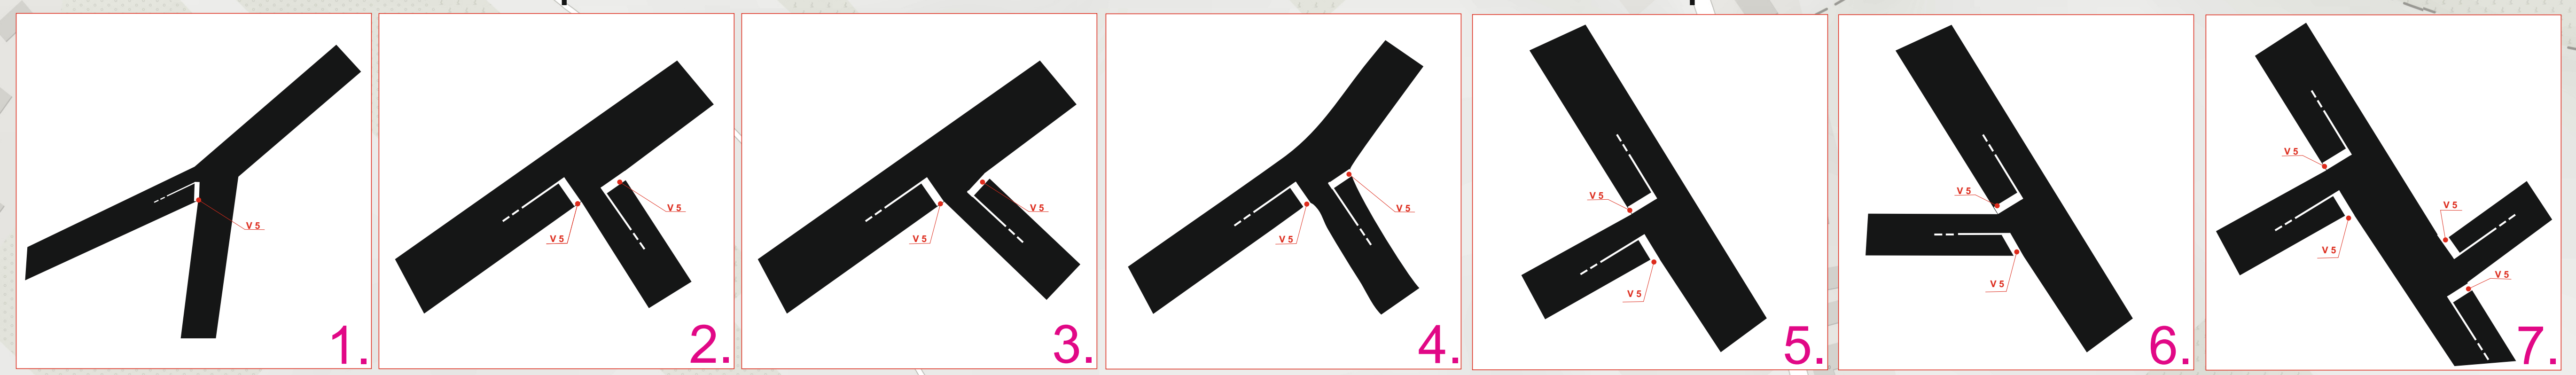

Výčet nových svislých dopravních značek

- 1x B 1 E 13
- 1x B 2 E 12b
- 1x B 5
- 2x B 11 E 13
- 1x B 11 E 13
- 1x B 11 E 13
- 1x B 11 E 13
- 1x B 11 E 13
- 1x B 11 E 13
- 2x B 20a
- 2x P 2
- 1x P 4
- 1x P 6
- 1x [Blue arrow sign]
- 1x [Blue arrow sign]
- 8x [NOZ sign]
- 1x IP 4b
- 1x IP 12a
- 6x IP 6
- 3x IP 11a
- 1x IP 12 + O1
- 1x IP 13b E 13
- 2x IP 13b E 8b E 13
- 3x info-systém

| | |
|------------------------------|--|
| VYPRACOVAL: Ing. Petr Klíma | |
| KONTROLOVAL: Bc. Karel Hrubý | |
| obsah schématu: | |
| trvale dopravní značení | |
| místo akce/název: Vrbsice | |
| změna dopravního značení | |
| Termín: | |
| číslo schématu: 1 | |

IZ 8a/IZ 8b