


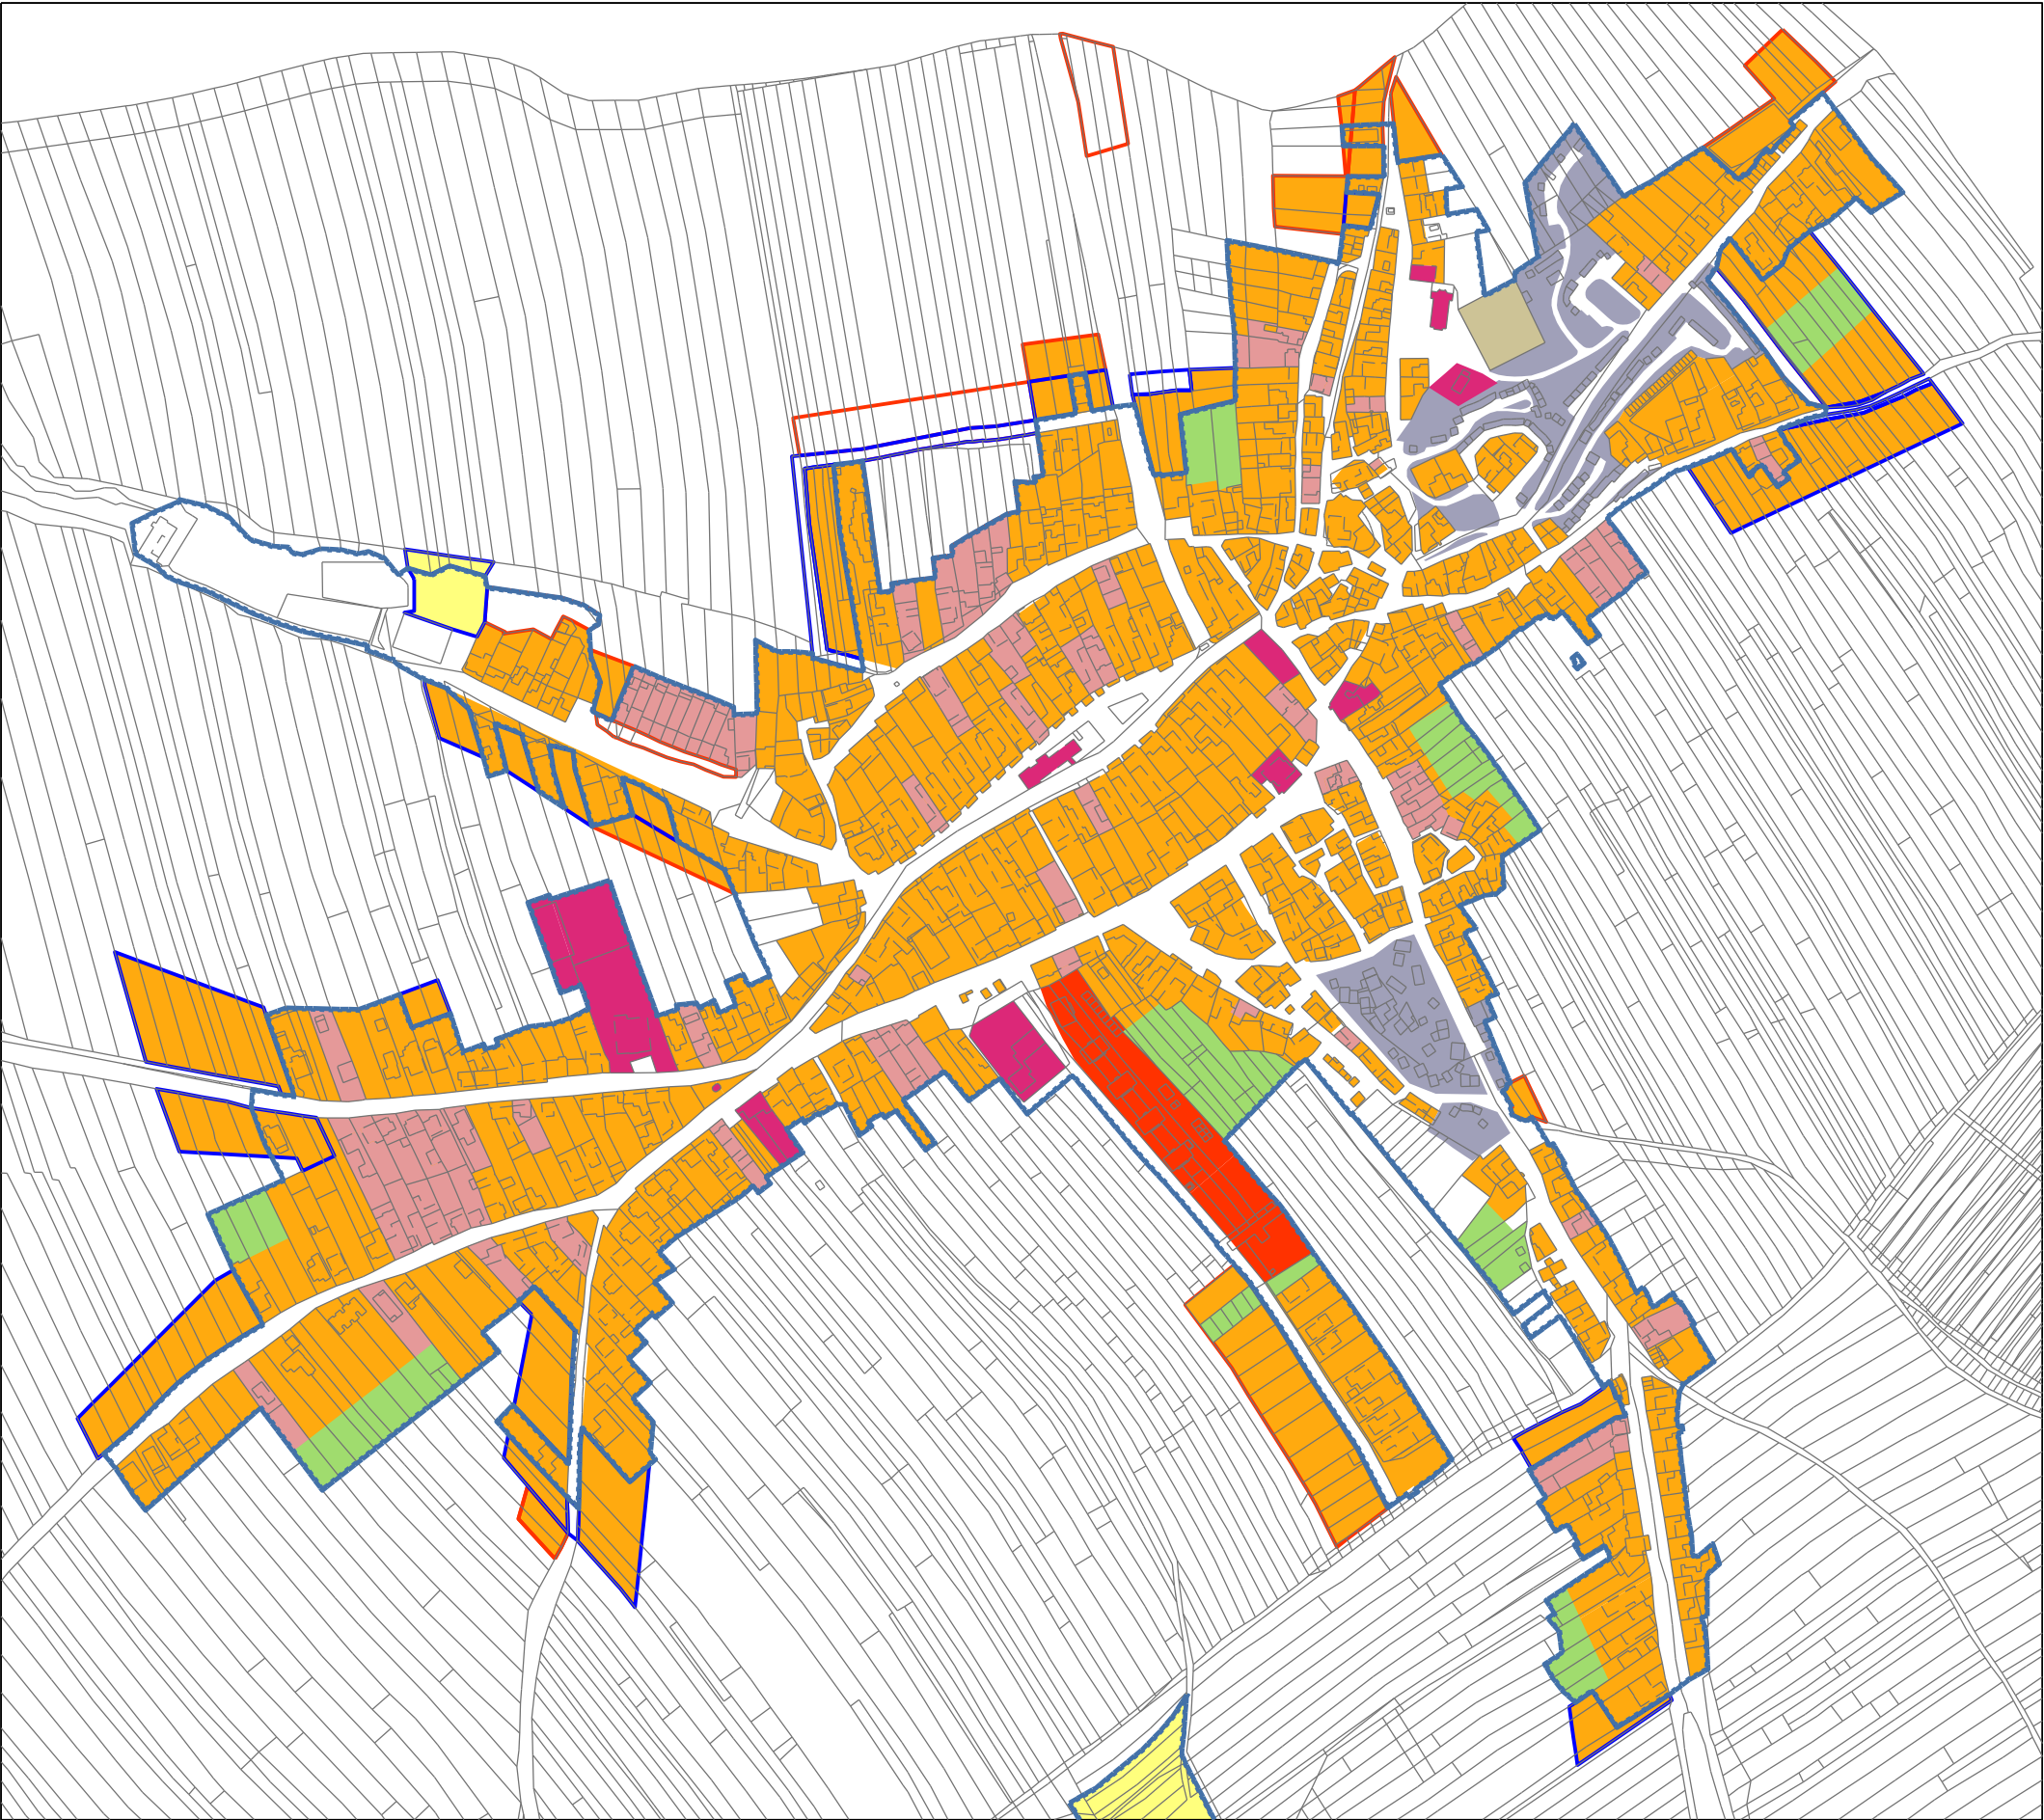

VÝŠKOVÁ REGULACE ZÁSTAVBY

VÝŠKA	ODPOVÍDÁ KÓDU
1.NP	OS - občanské vybavení sport
1.NP	OH - občanské vybavení hřbitovy
1.NP + P	BV - bydlení venkovské
1.NP + P	SV - smíšené obytné venkovské
1.NP + P	HU smíšené výrobní všeobecné
1.NP + P	(NENÍ PŘÍPUSTNÉ MĚNIT CHARAKTER A VÝŠKU ZÁSTAVBY STÁVAJÍCÍCH SKLEPŮ)
3.NP	BU - bydlení všeobecné
soulad zástavby	OU - občanské vybavení všeobecné
STÁVAJÍCÍ DVOUPODLAŽNÍ ZÁSTAVBA VE STABILIZOVANÝCH PLOCHÁCH	
2.NP + P	SV - smíšené obytné venkovské
2.NP plochá střecha	
	ZASTAVITELNÉ PLOCHY PLATNÝ ÚP
	ZASTAVITELNÉ PLOCHY ZMĚNA č.2
	ZAHRADY