


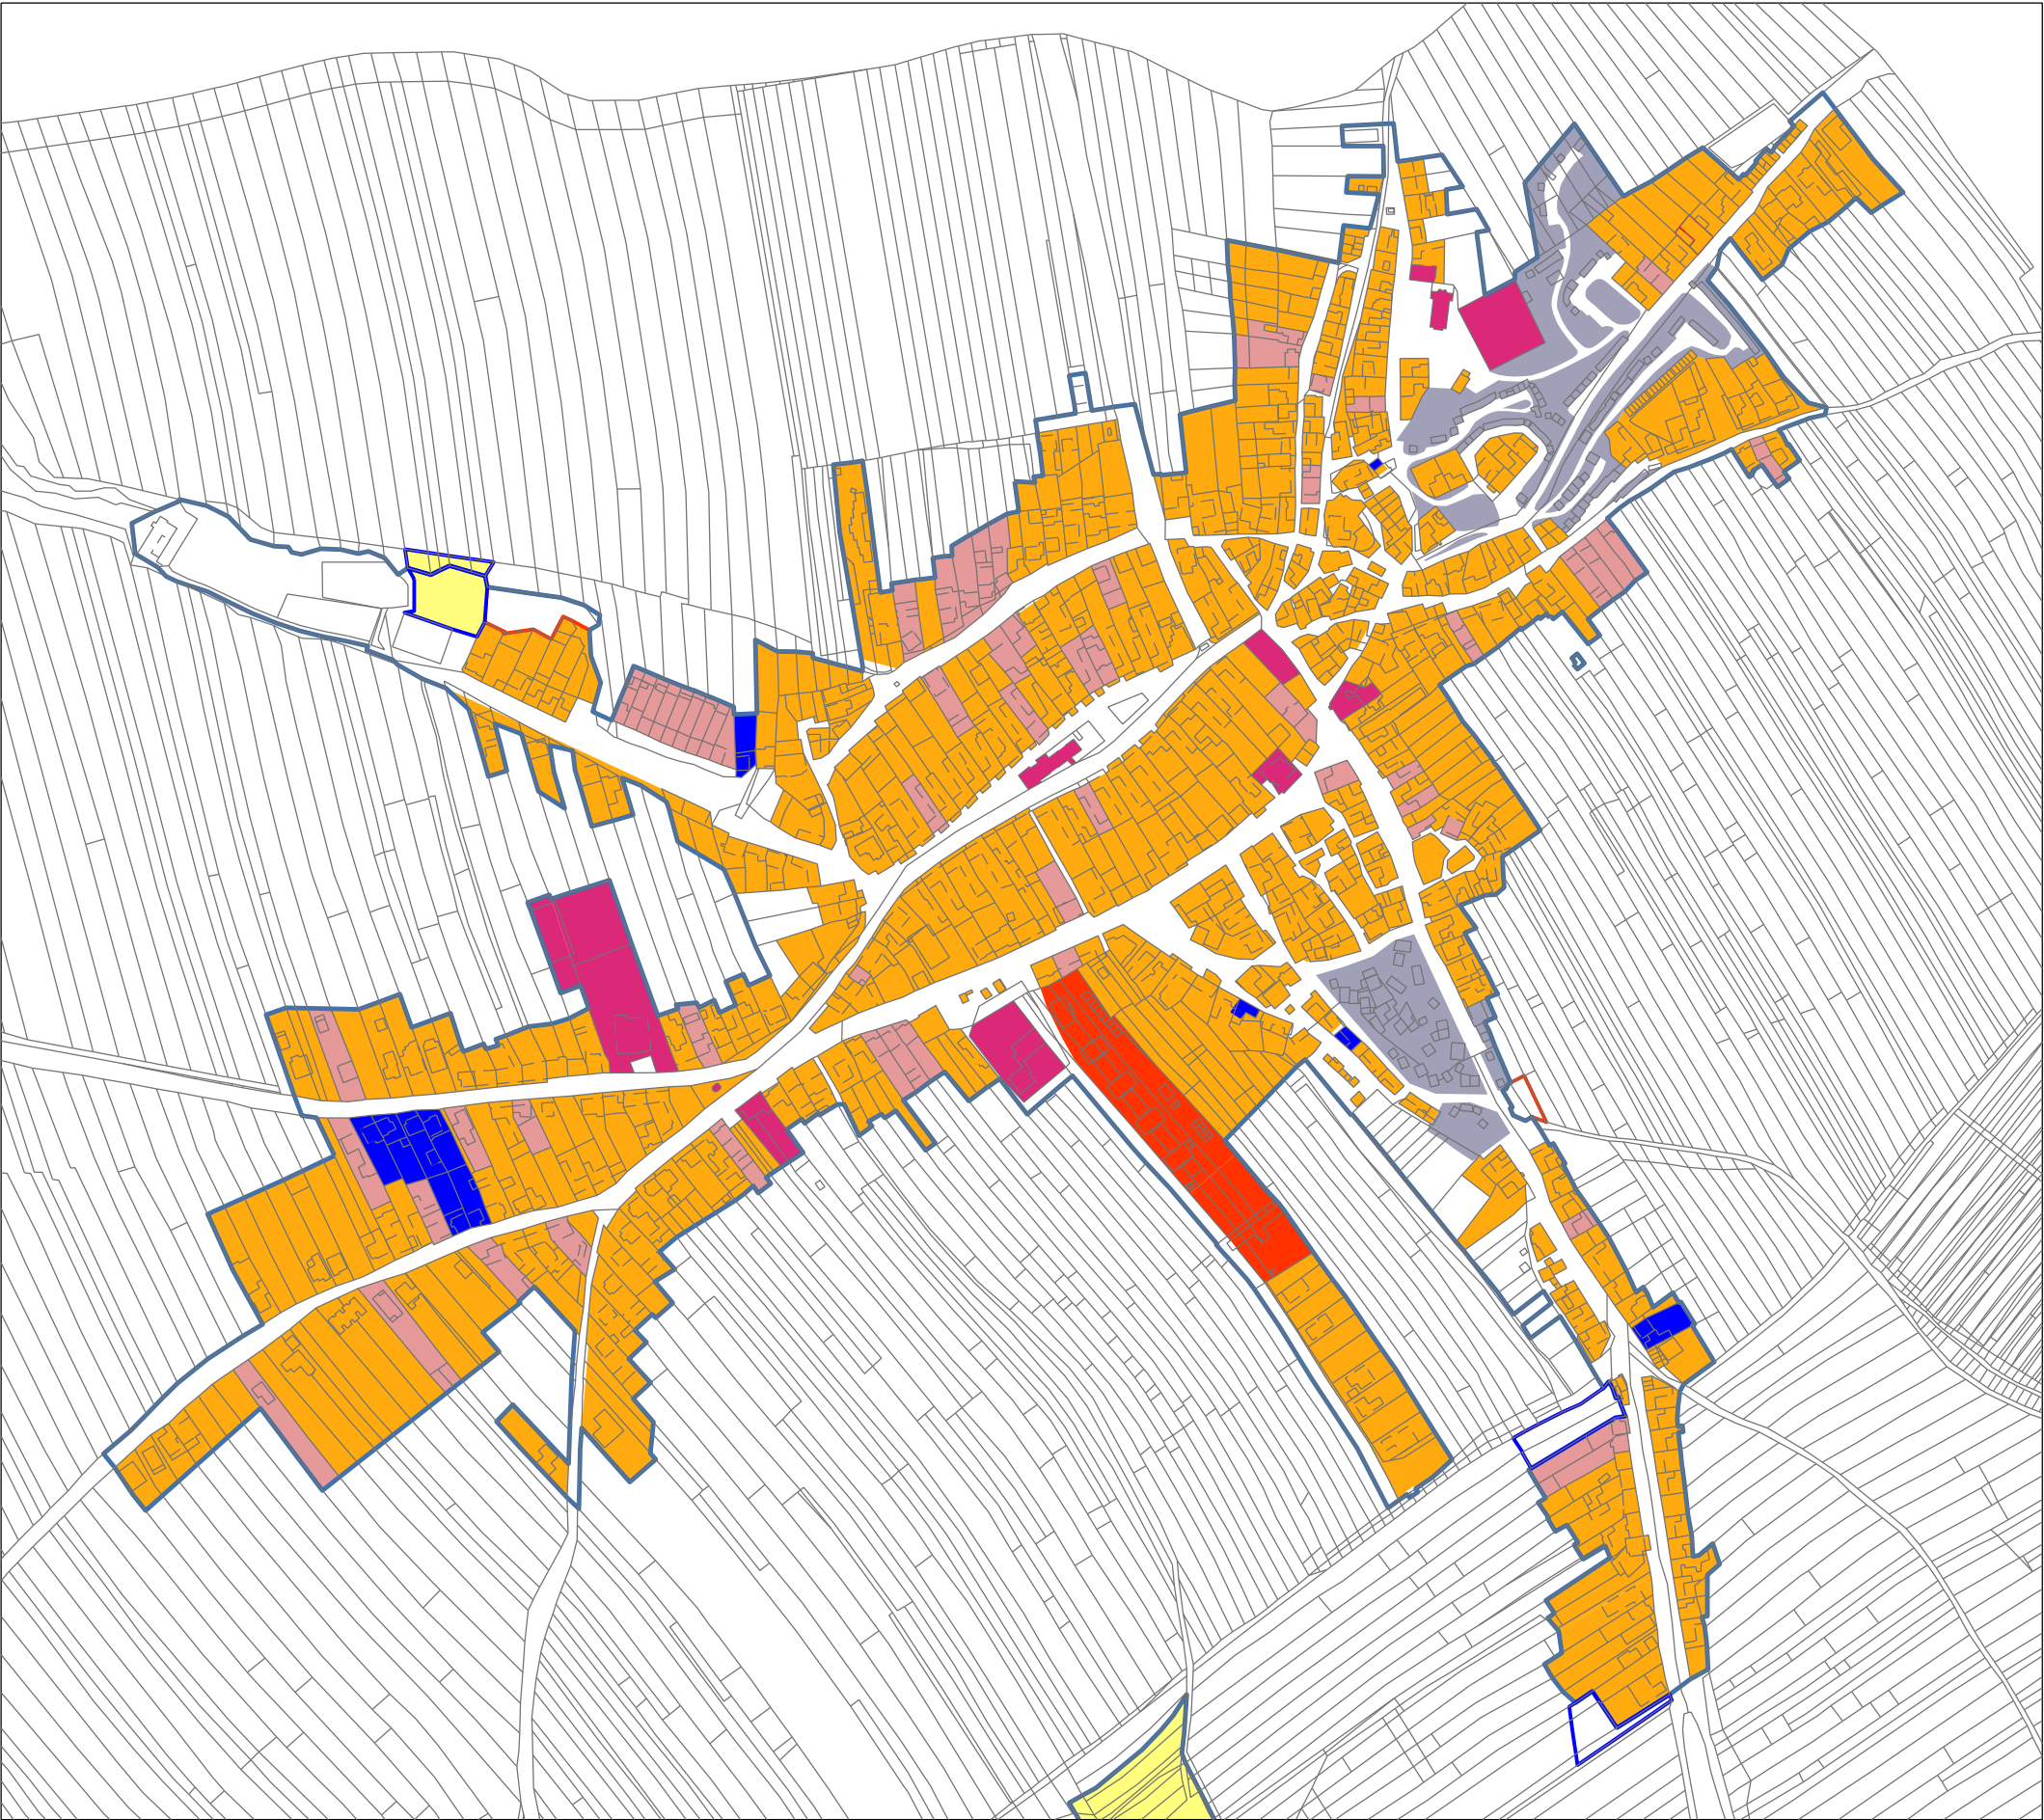

VÝŠKOVÁ REGULACE ZÁSTAVBY

VÝŠKA	ODPOVÍDÁ KÓDU
1.NP	OS - plochy OV pro tělovýchovu a sport
1.NP + P	BV - bydlení venkovské (NOVÉ)
1-2.NP	SV, SV1 - plochy smíšené výrobní 1
	(NENÍ PŘÍPUSTNÉ MĚNIT CHARAKTER A VÝŠKU
	ZÁSTAVBY STÁVAJÍCÍCH SKLEPŮ
	SO - plochy smíšené obytné
2.NP + P	
2.NP plochá střecha	B - plochy bydlení
3.NP	OV - plochy občasněho vybavení
soulad zástavby	