


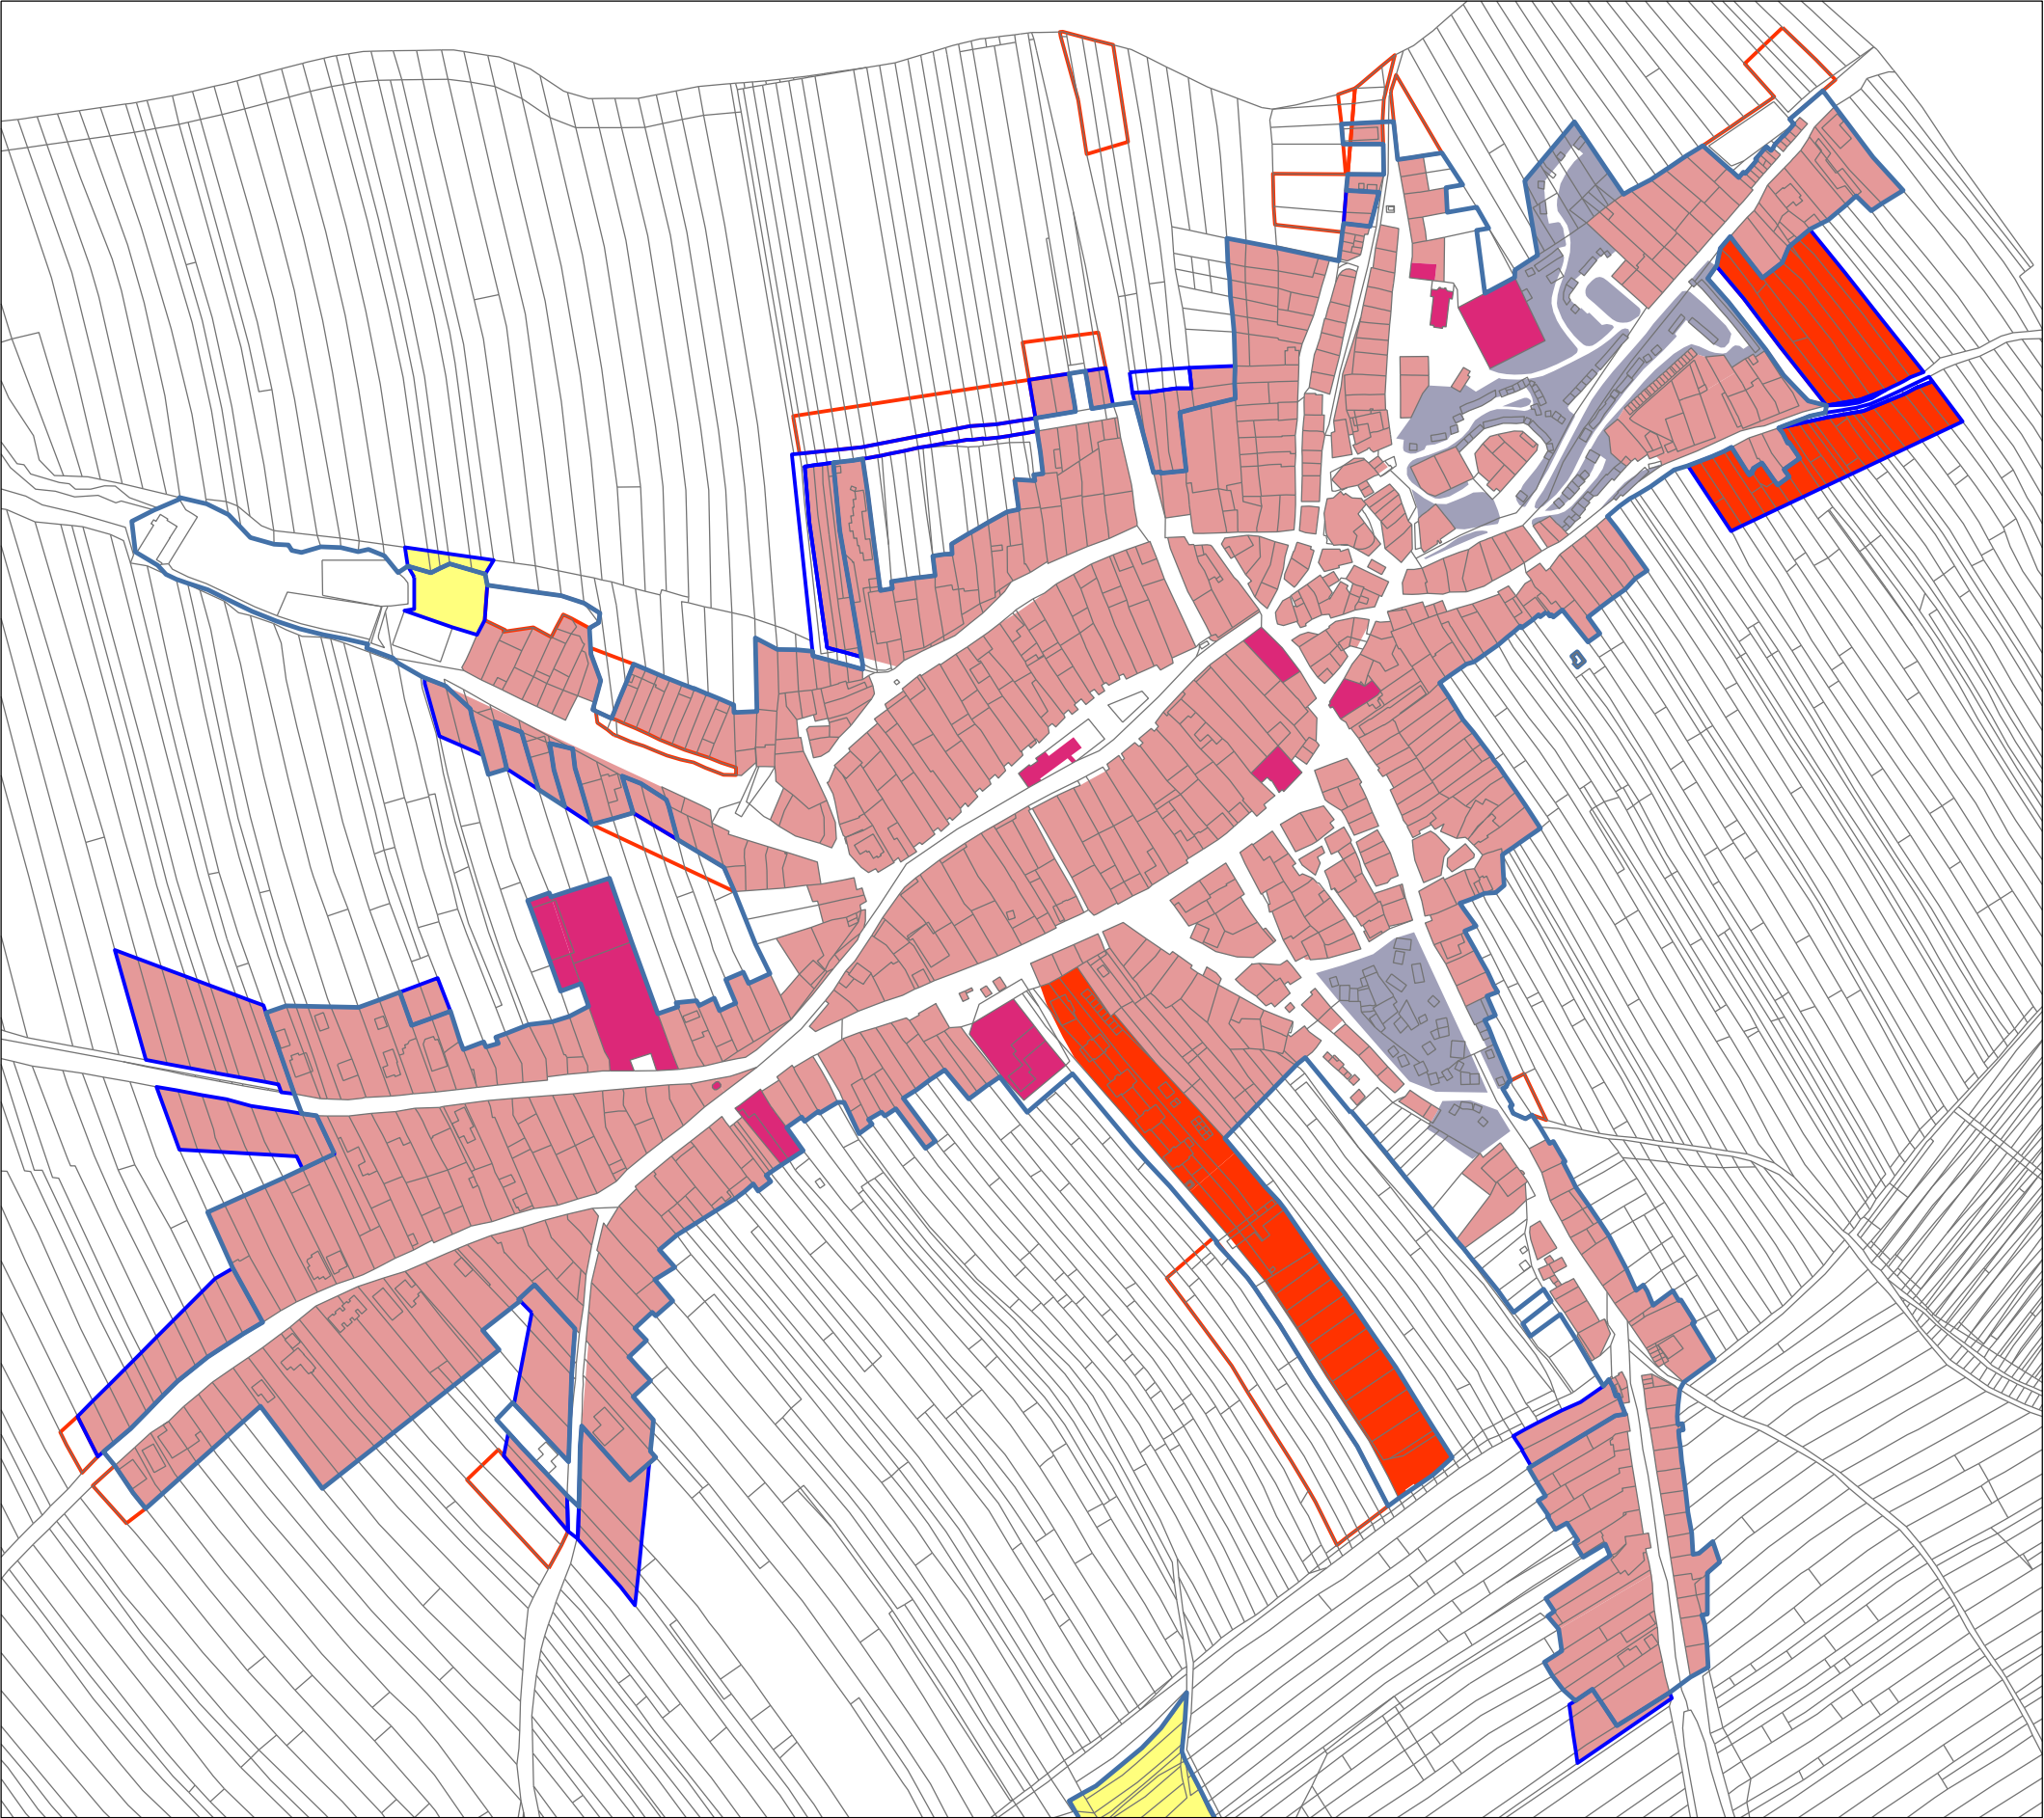

VÝŠKOVÁ REGULACE

VÝŠKA	ODPOVÍDÁ KÓDU
max. 9m	VS - plochy výroby a skladování
3.NP	B - plochy bydlení
soulad zástavby	OV - plochy občasnkeho vybavení
2.NP + P	SO - plochy smíšené obytné
2.NP	SV, SV1 - plochy smíšené výrobní 1 (NENÍ PŘÍPUSTNÉ MĚNIT CHARAKTER A VÝŠKU ZÁSTAVBY STÁVAJÍCÍCH SKLEPŮ)
1.NP	OS - plochy OV pro tělovýchovu a sport
	ZASTAVITELNÉ PLOCHY PLATNÝ ÚP
	ZASTAVITELNÉ PLOCHY ZMĚNA č.2