





VRBICE

Oprava interiéru kostela sv. Jiljí

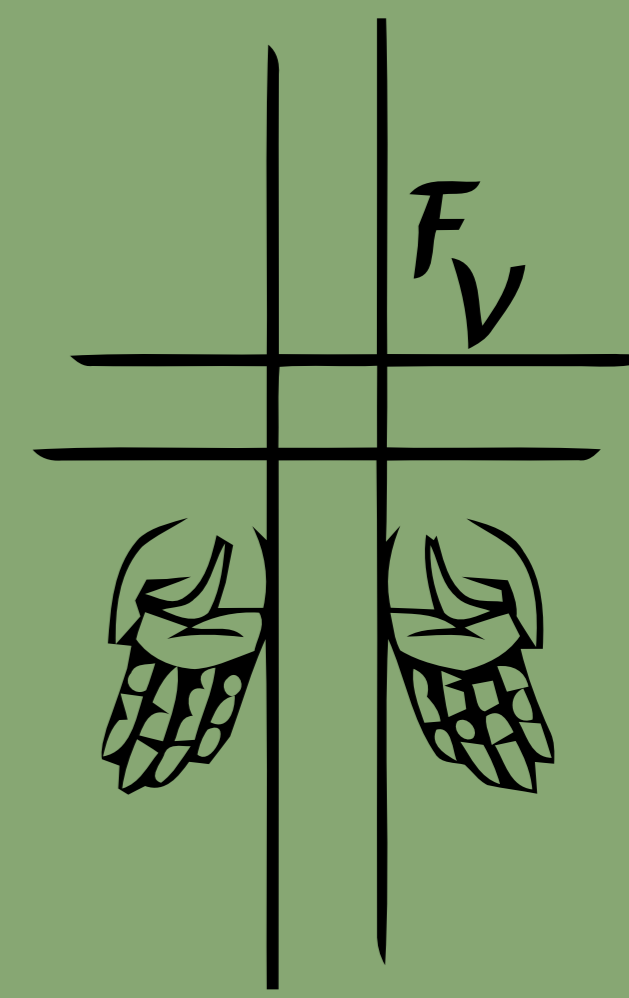


Oprava interiéru kostela sv. Jiljí sestává z:

- rekonstrukce topení kostela
- rekonstrukce osvětlení a ozvučení
- nového centrálního obrazu – sv. Jiljí
- úprava presbytáře
- úprava zádveří a zpovědnice
- vytvoření místnosti pro maminky s dětmi
- dodržení a zvýraznění čistoty interiéru

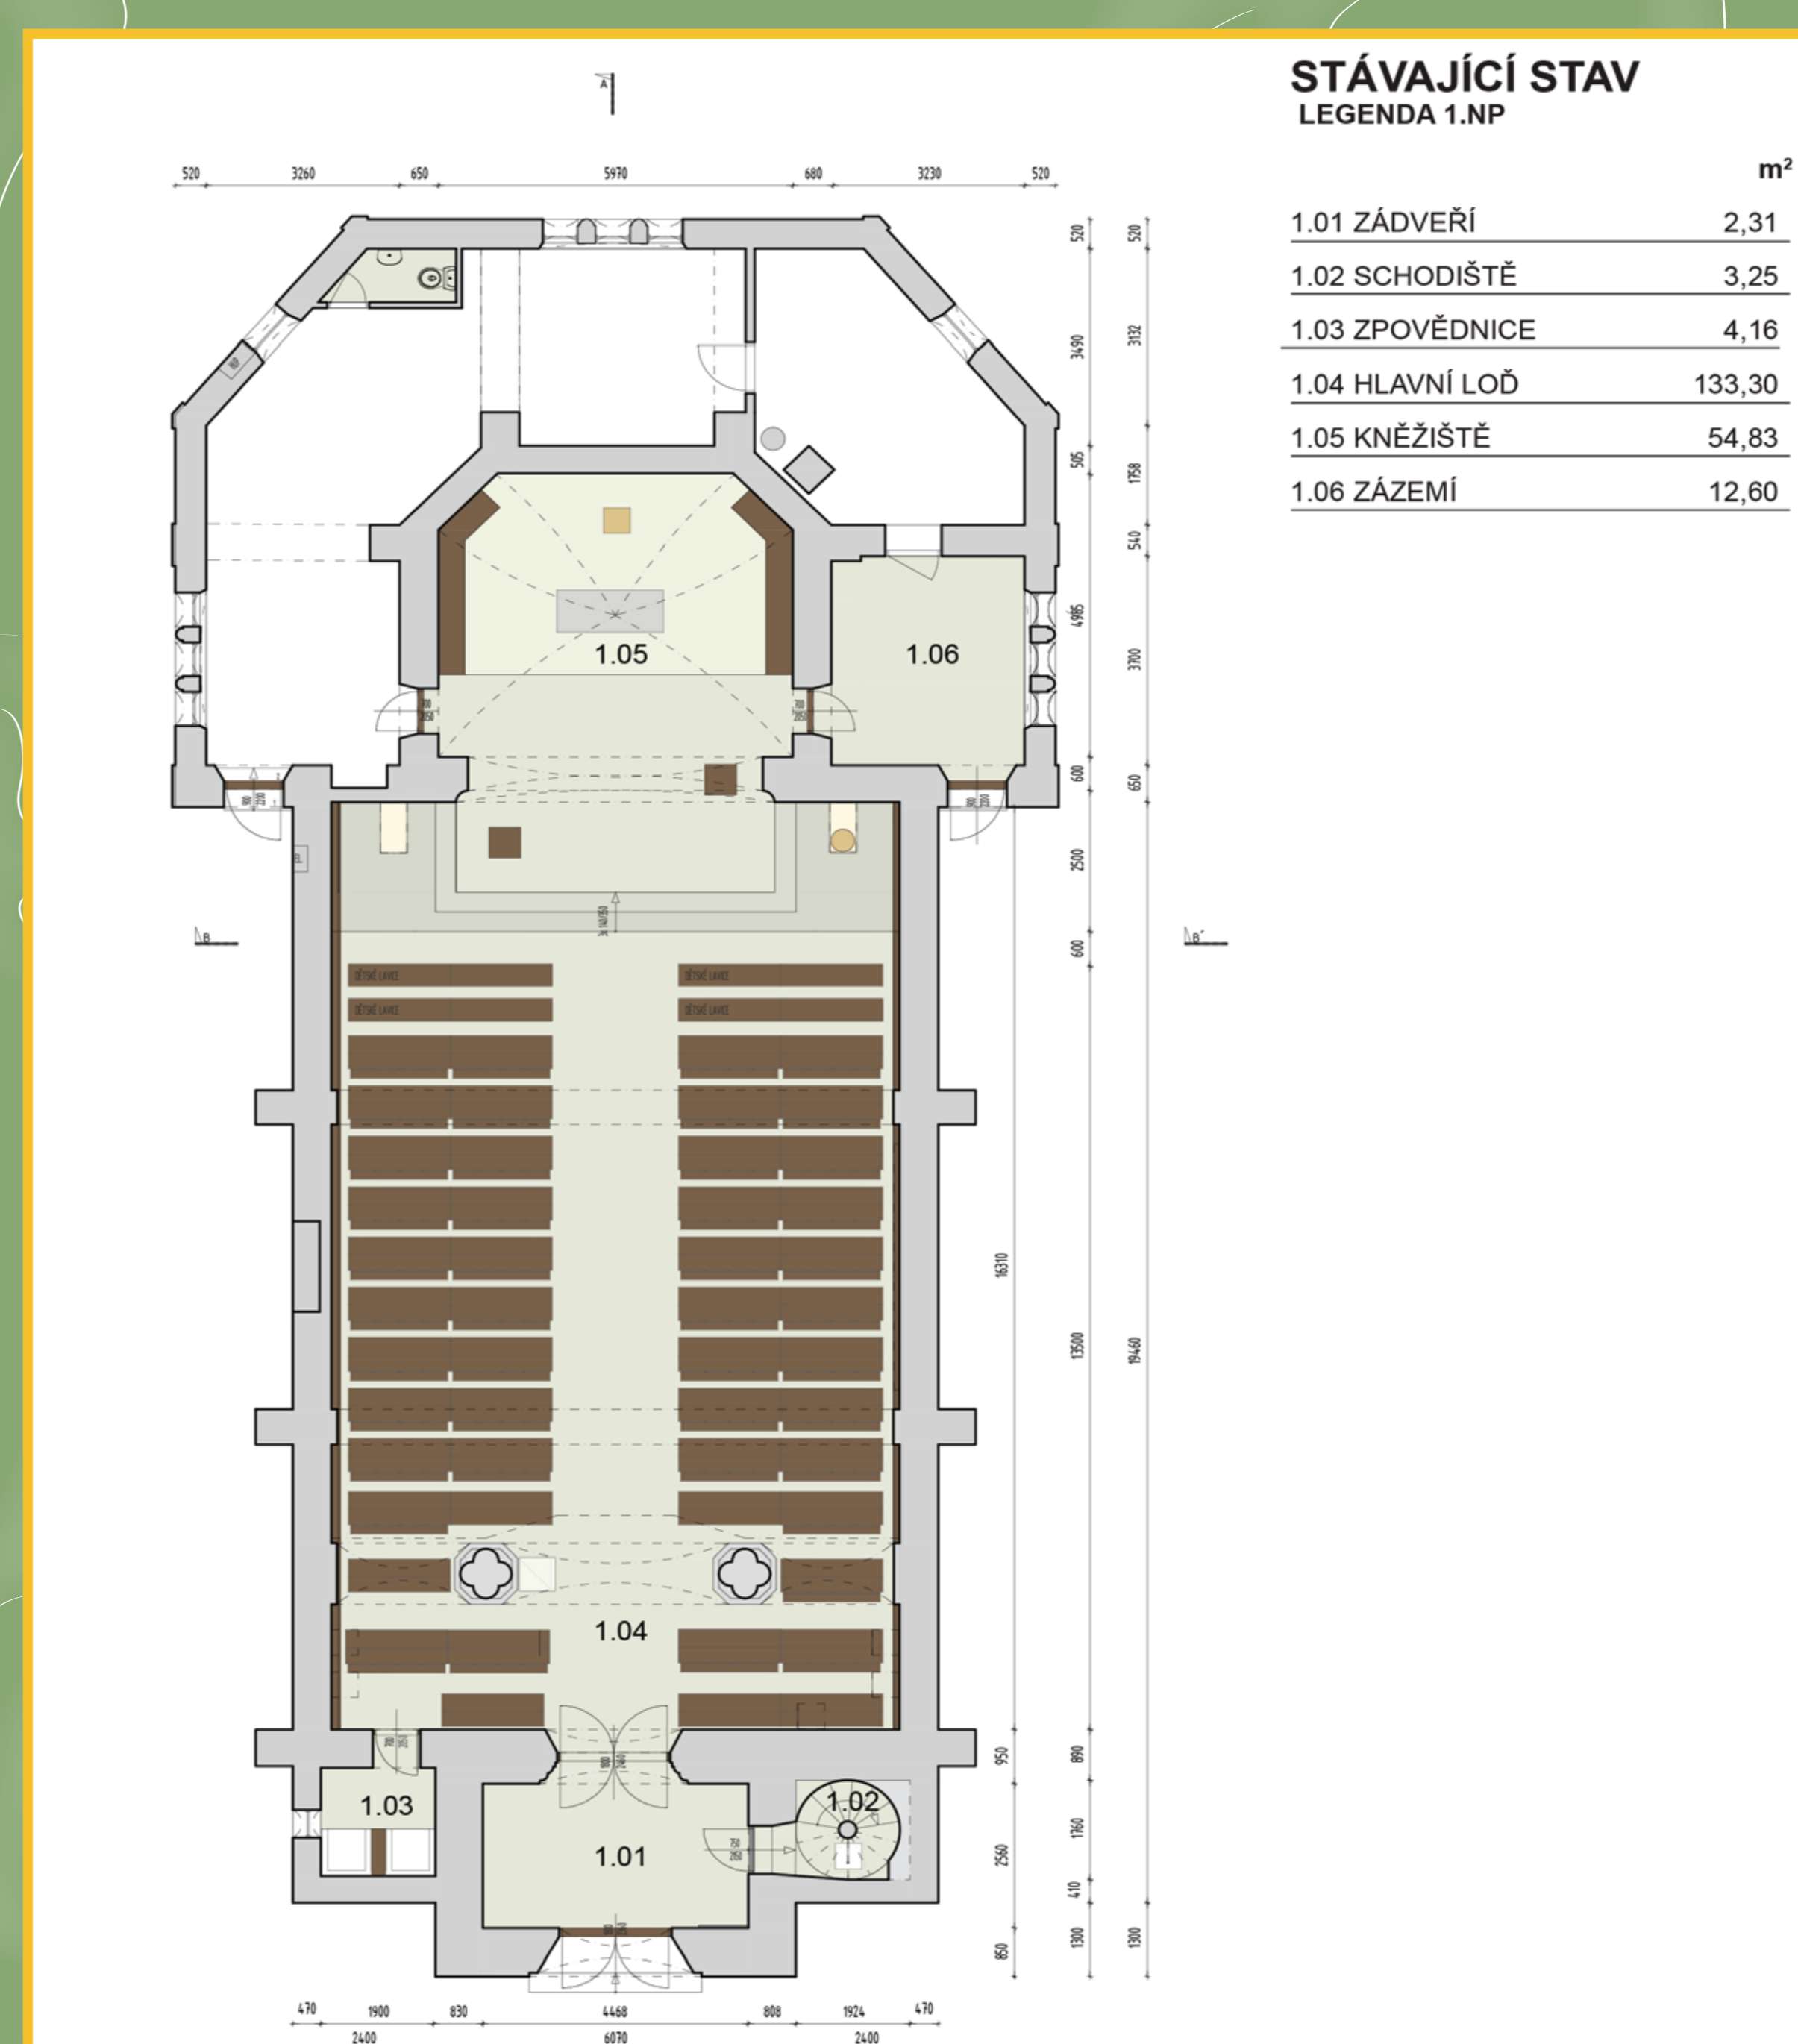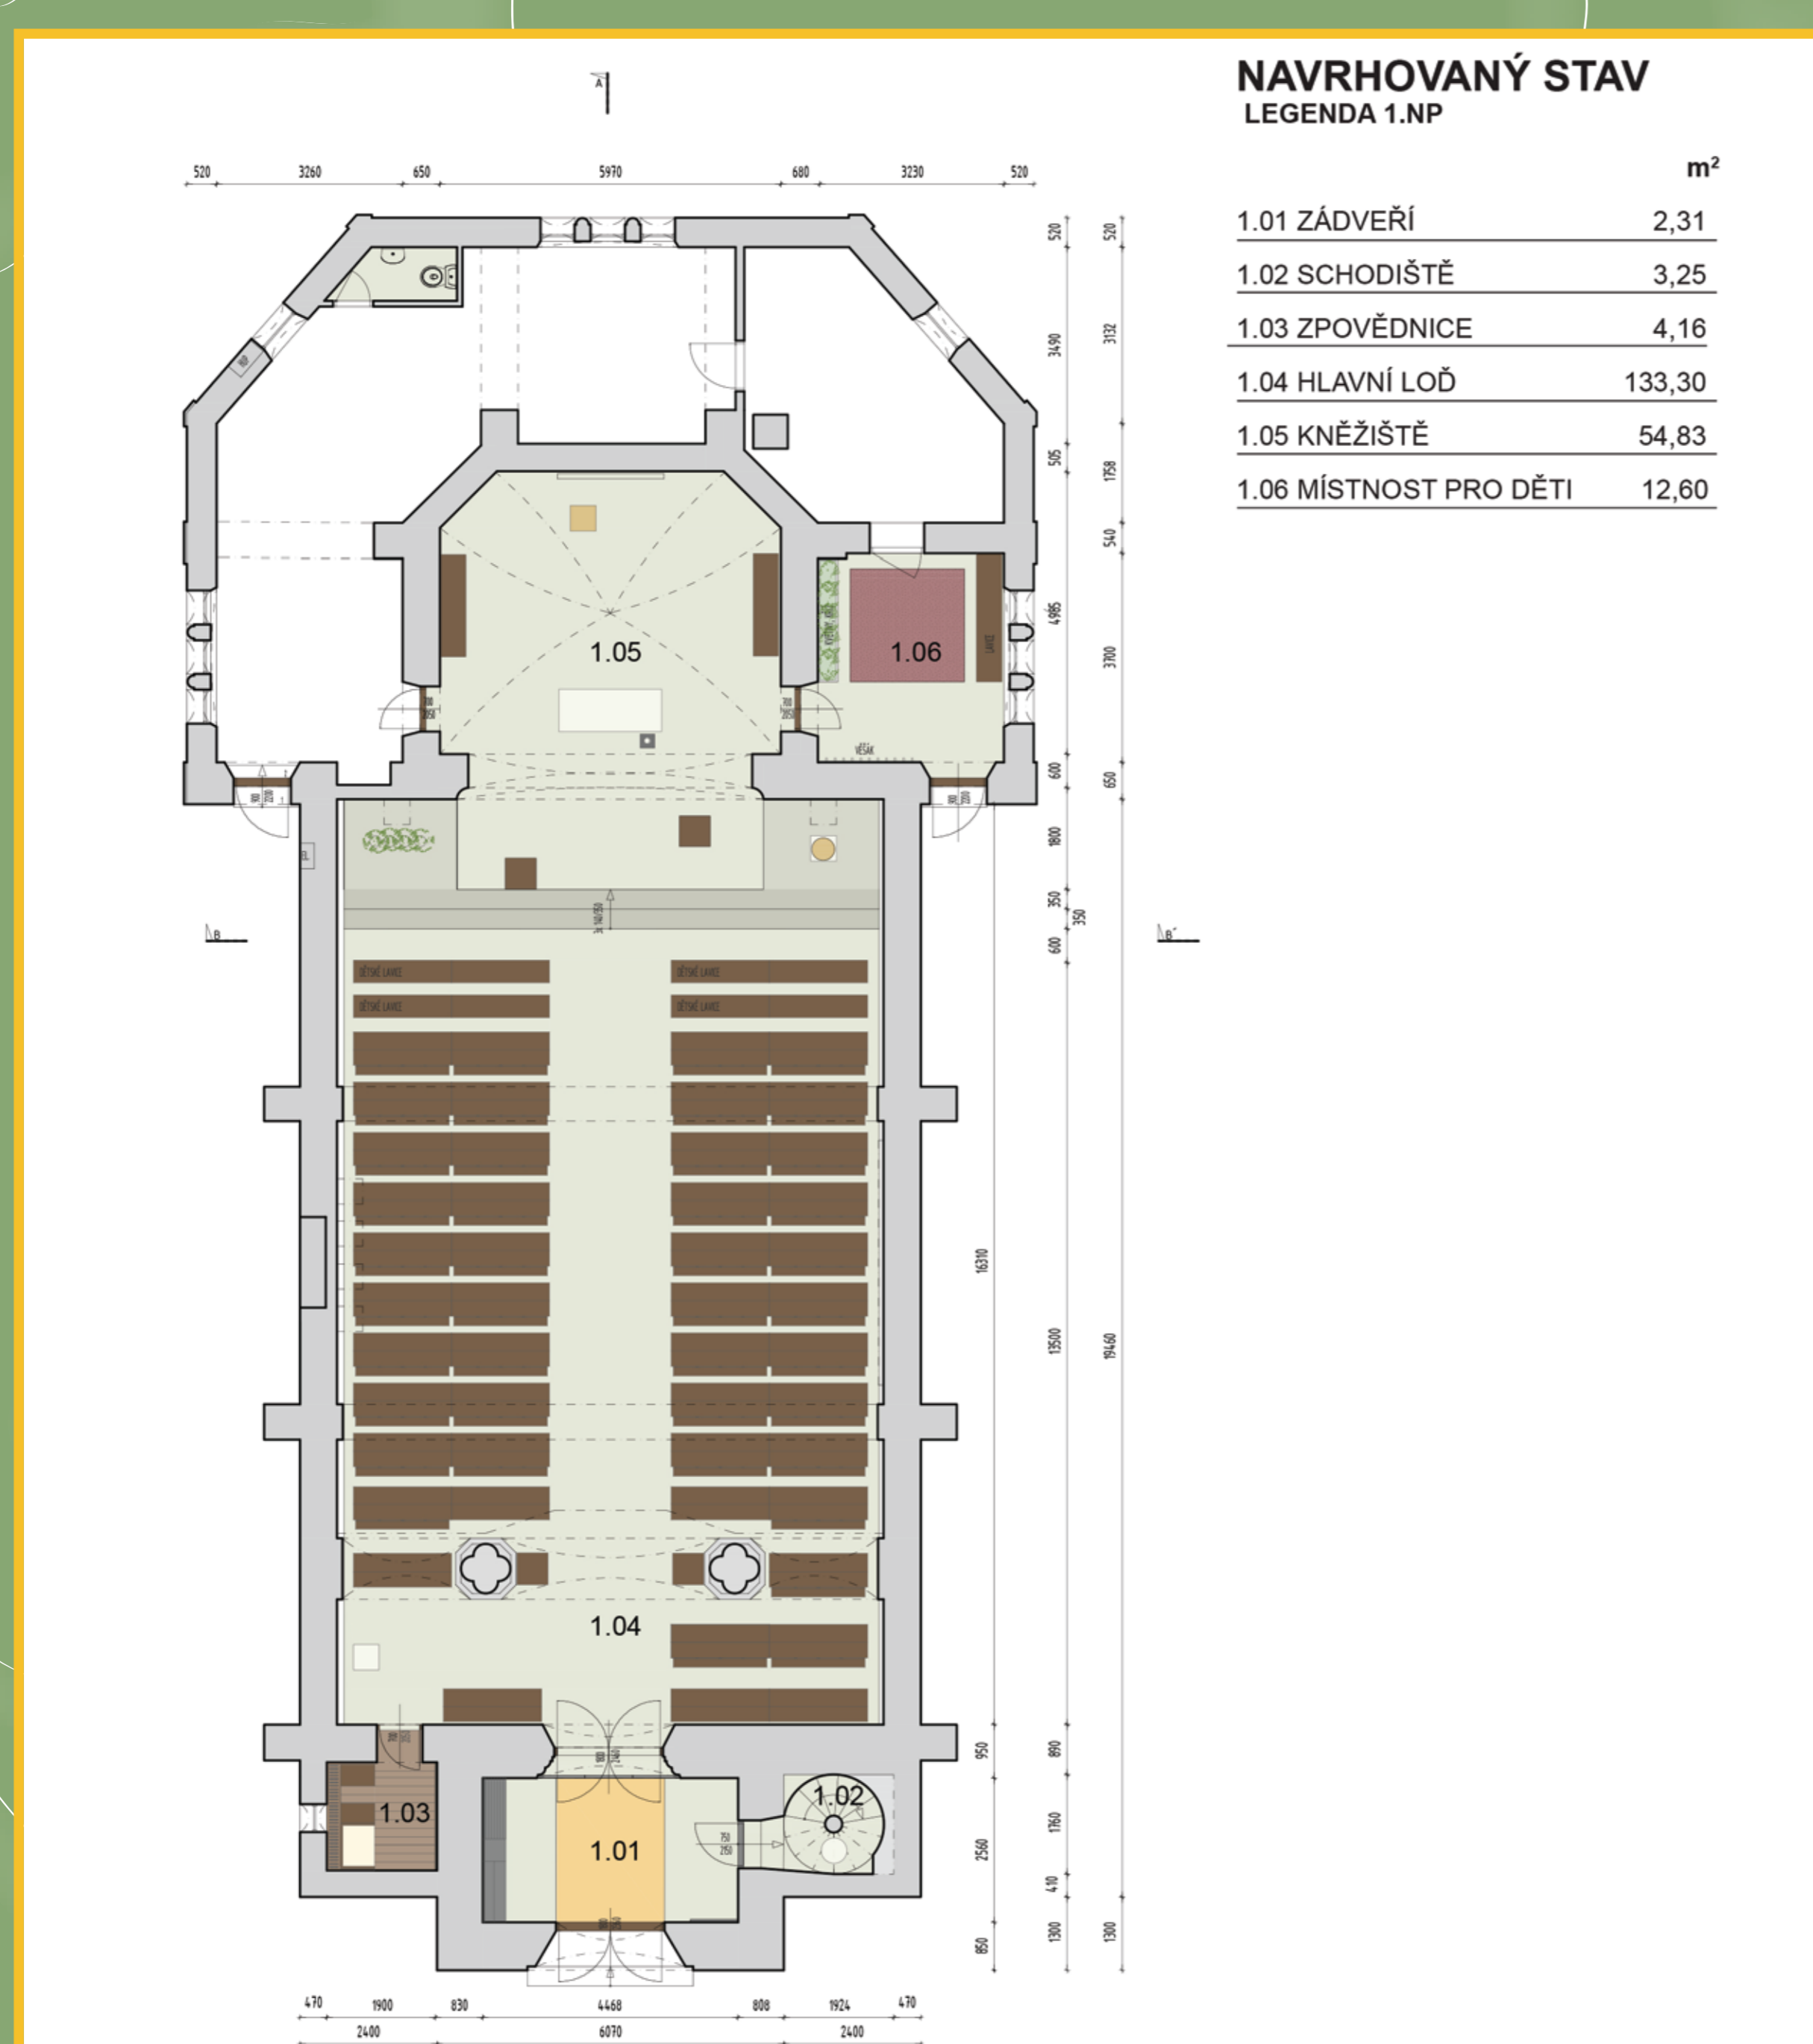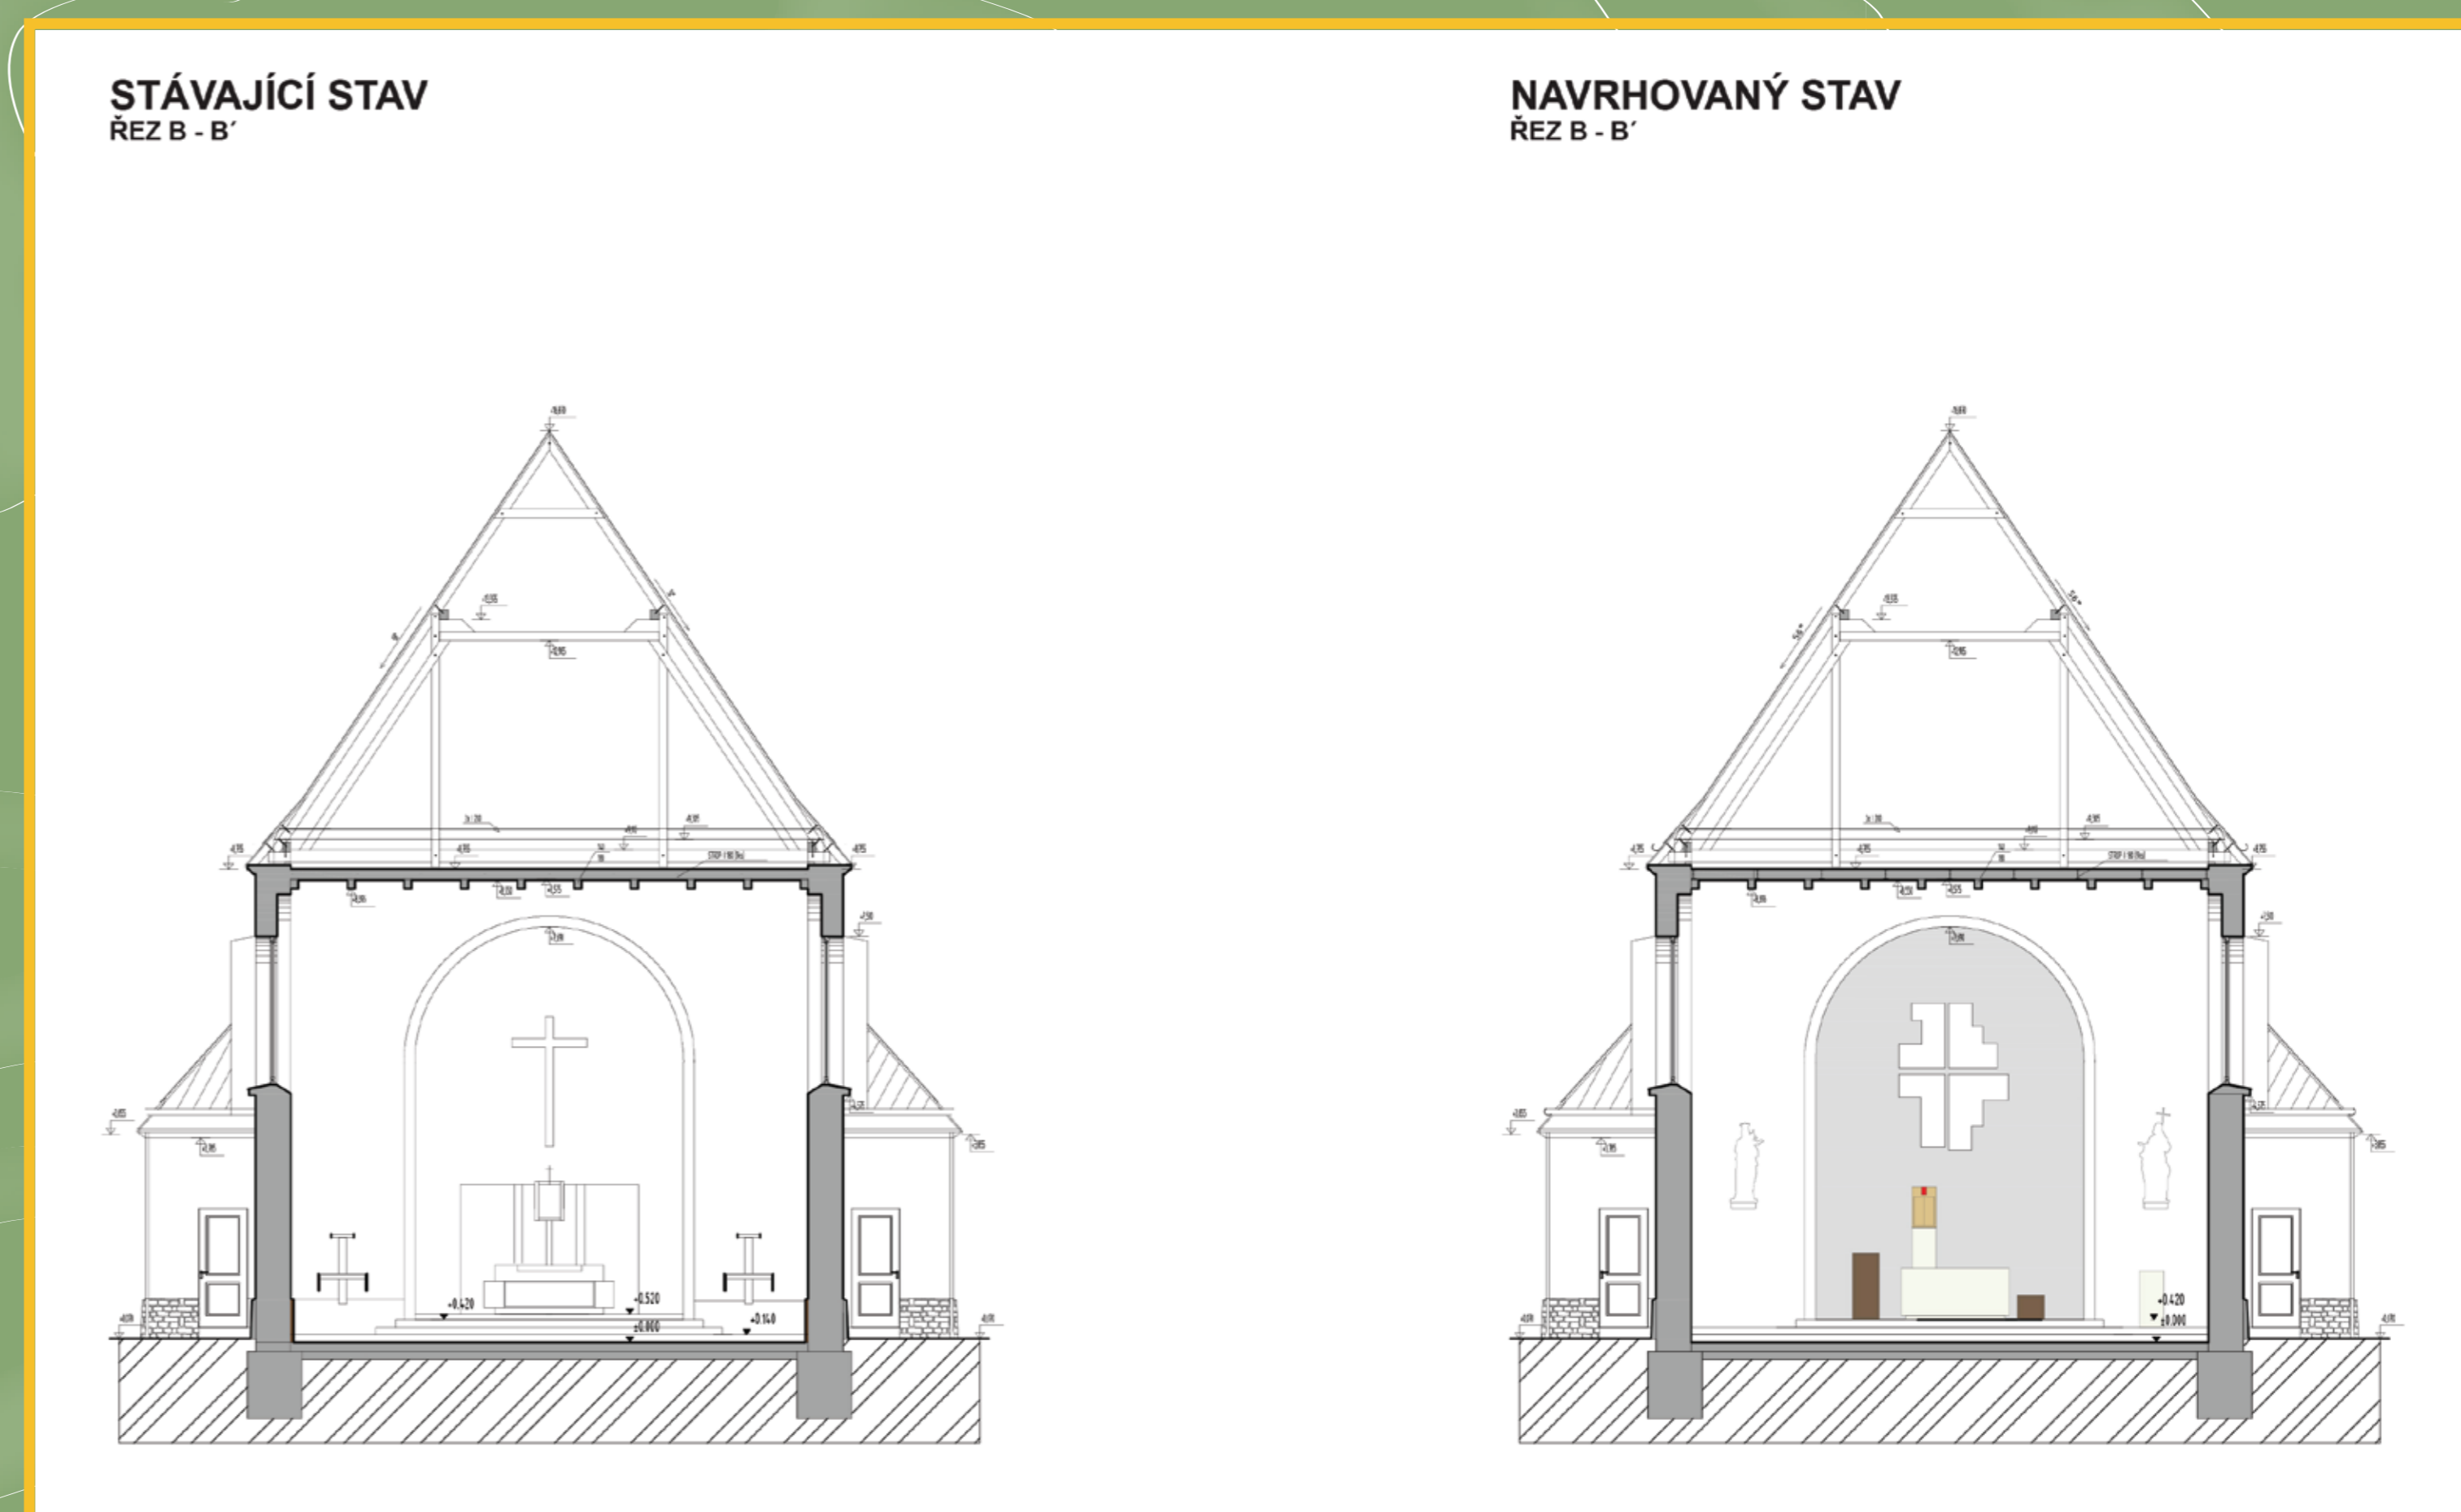


VRBICE

Oprava interiéru kostela sv. Jiljí

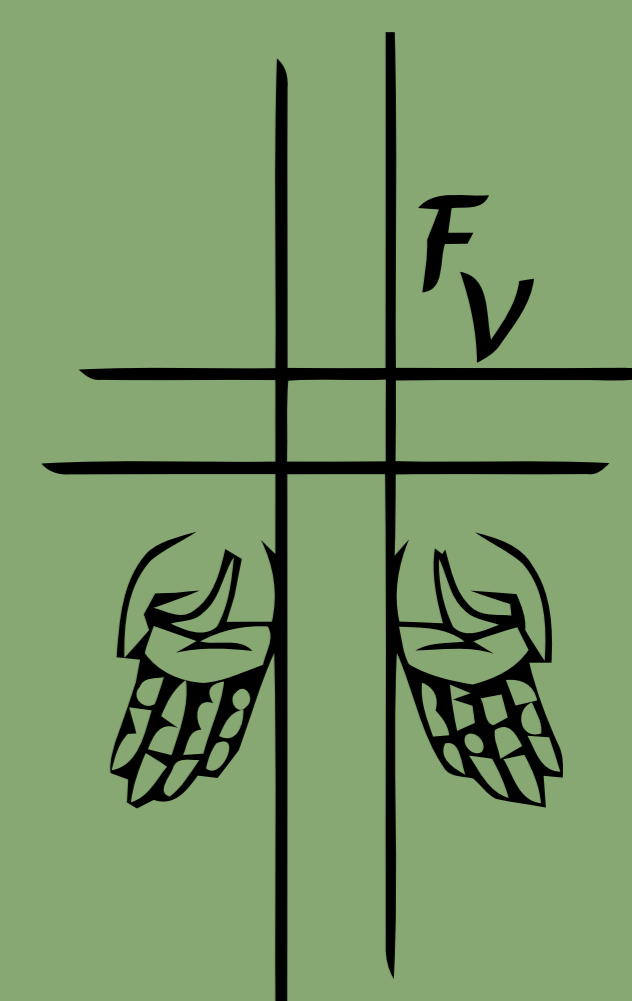


Vizualizace interiéru – pohled od vstupu

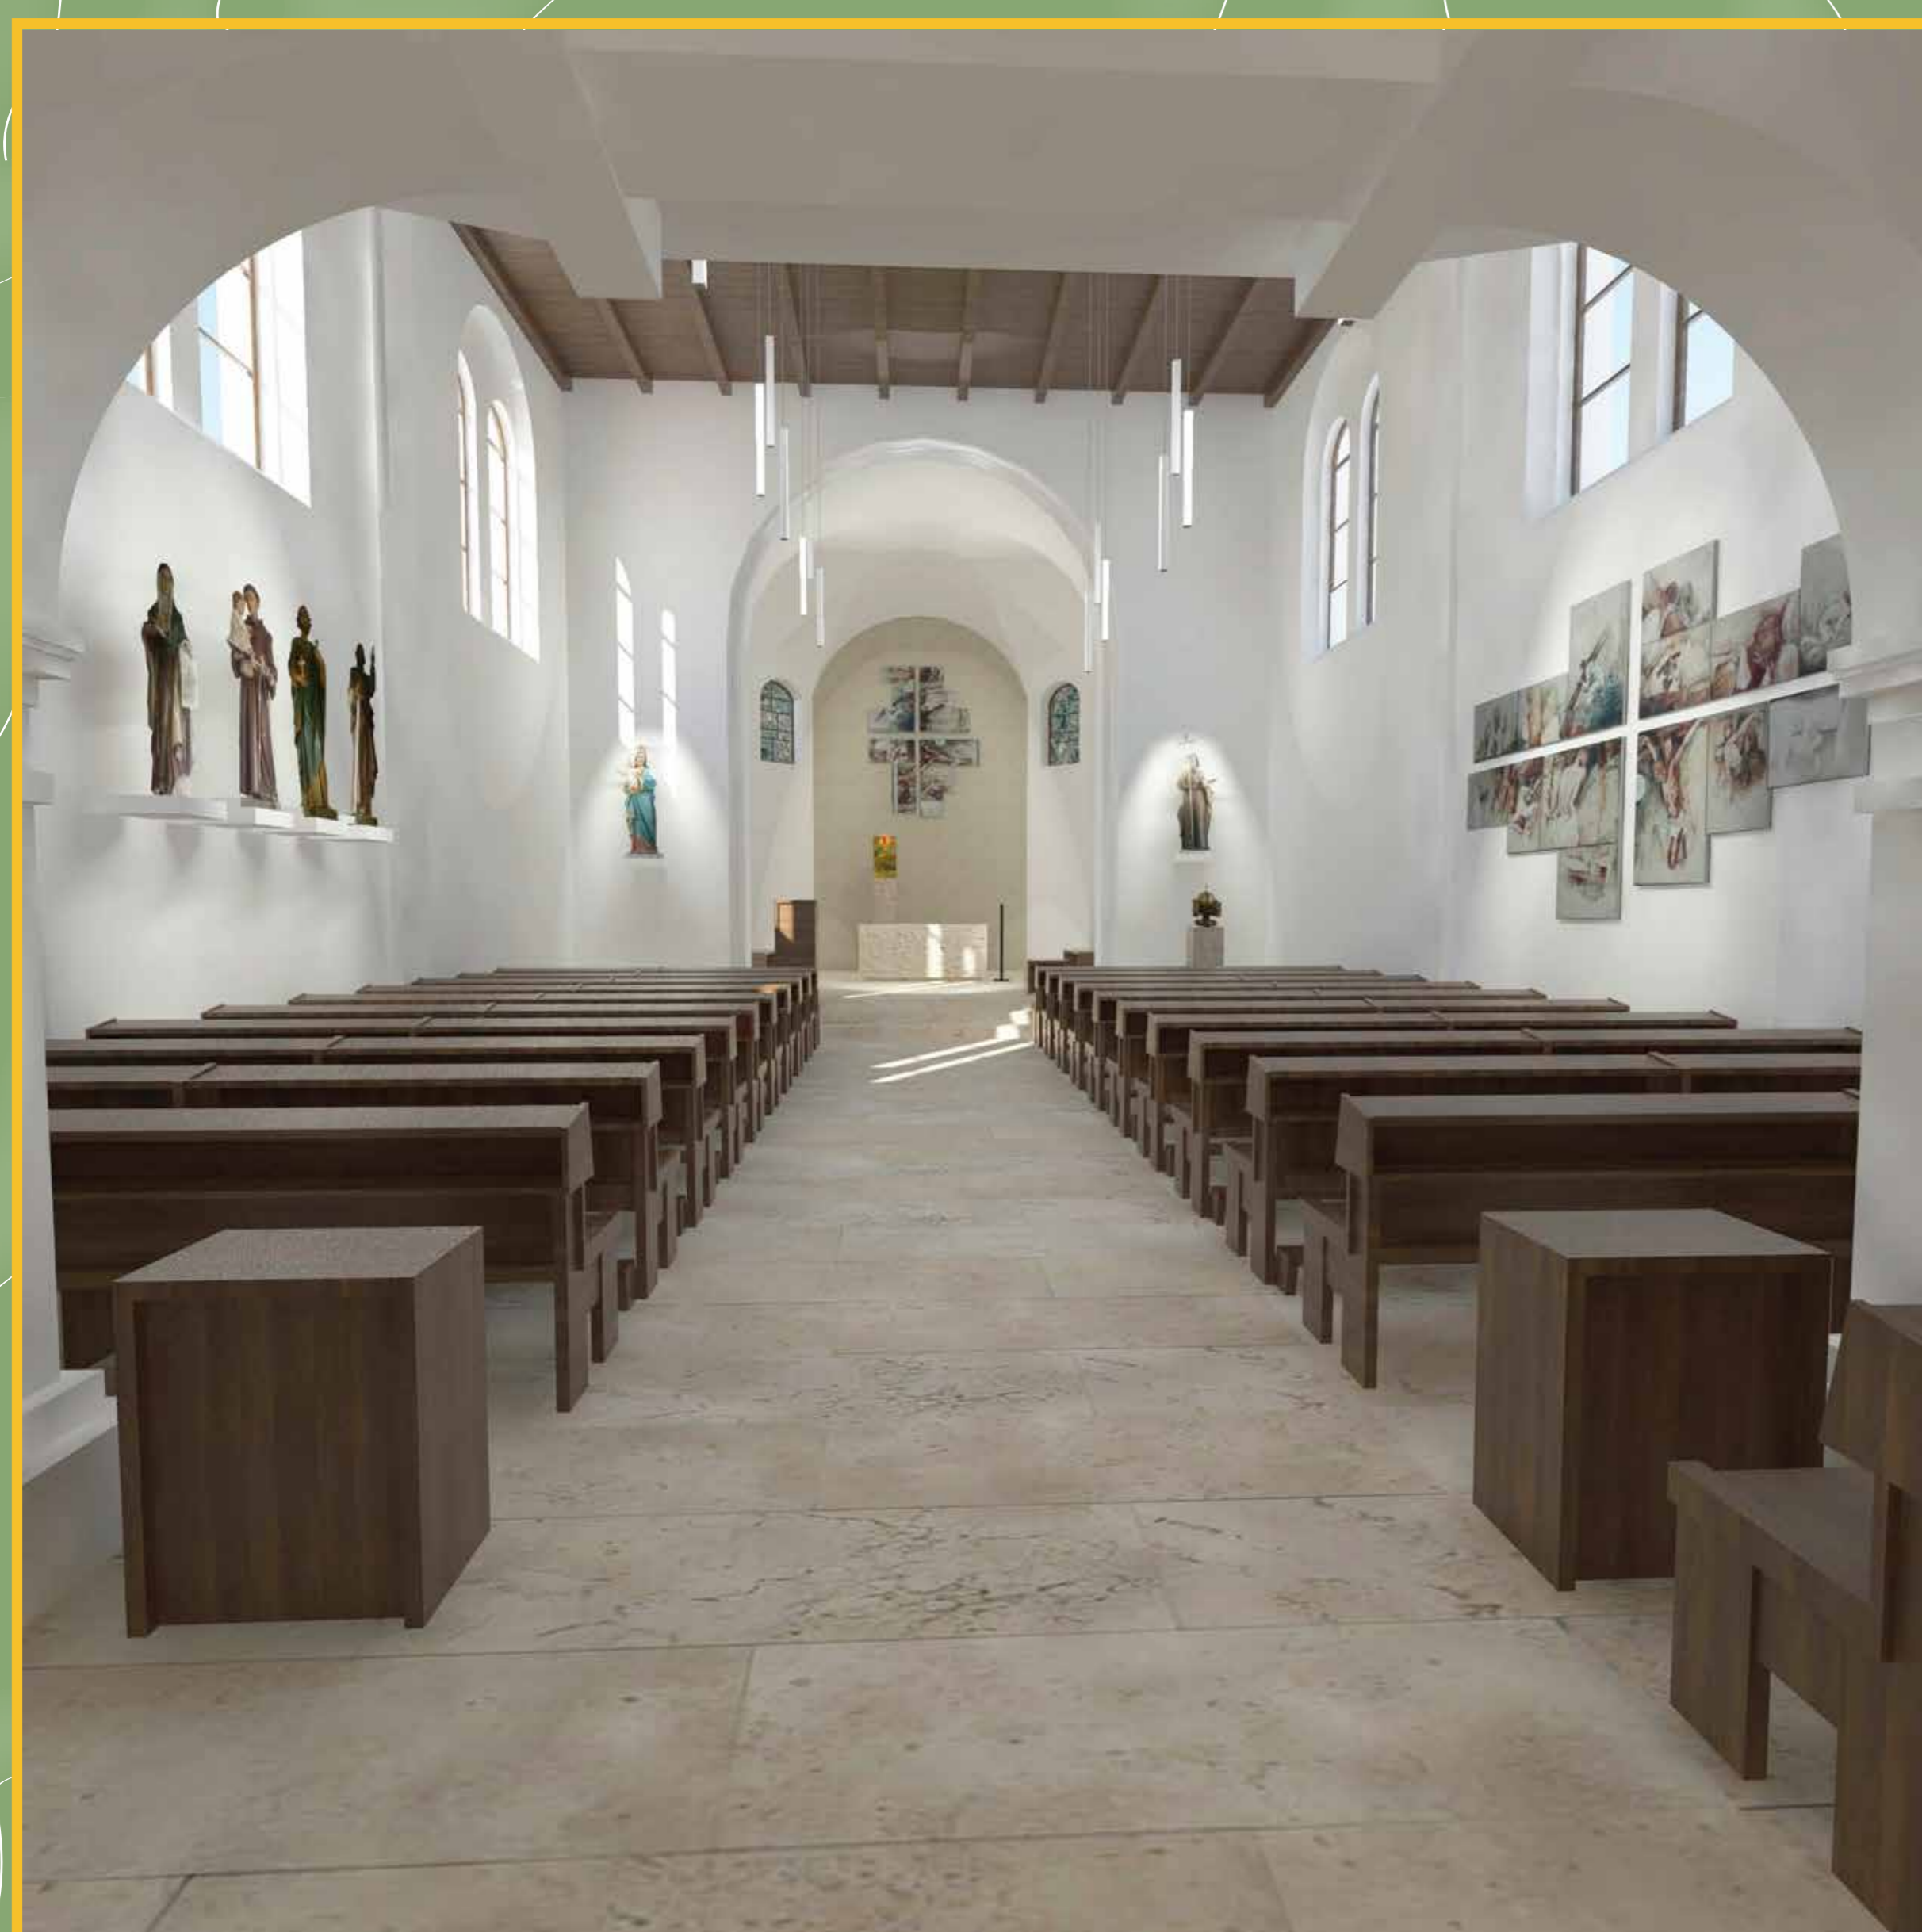


Vizualizace interiéru – pohled z lavice




Vizualizace interiéru – pohled z presbytáře

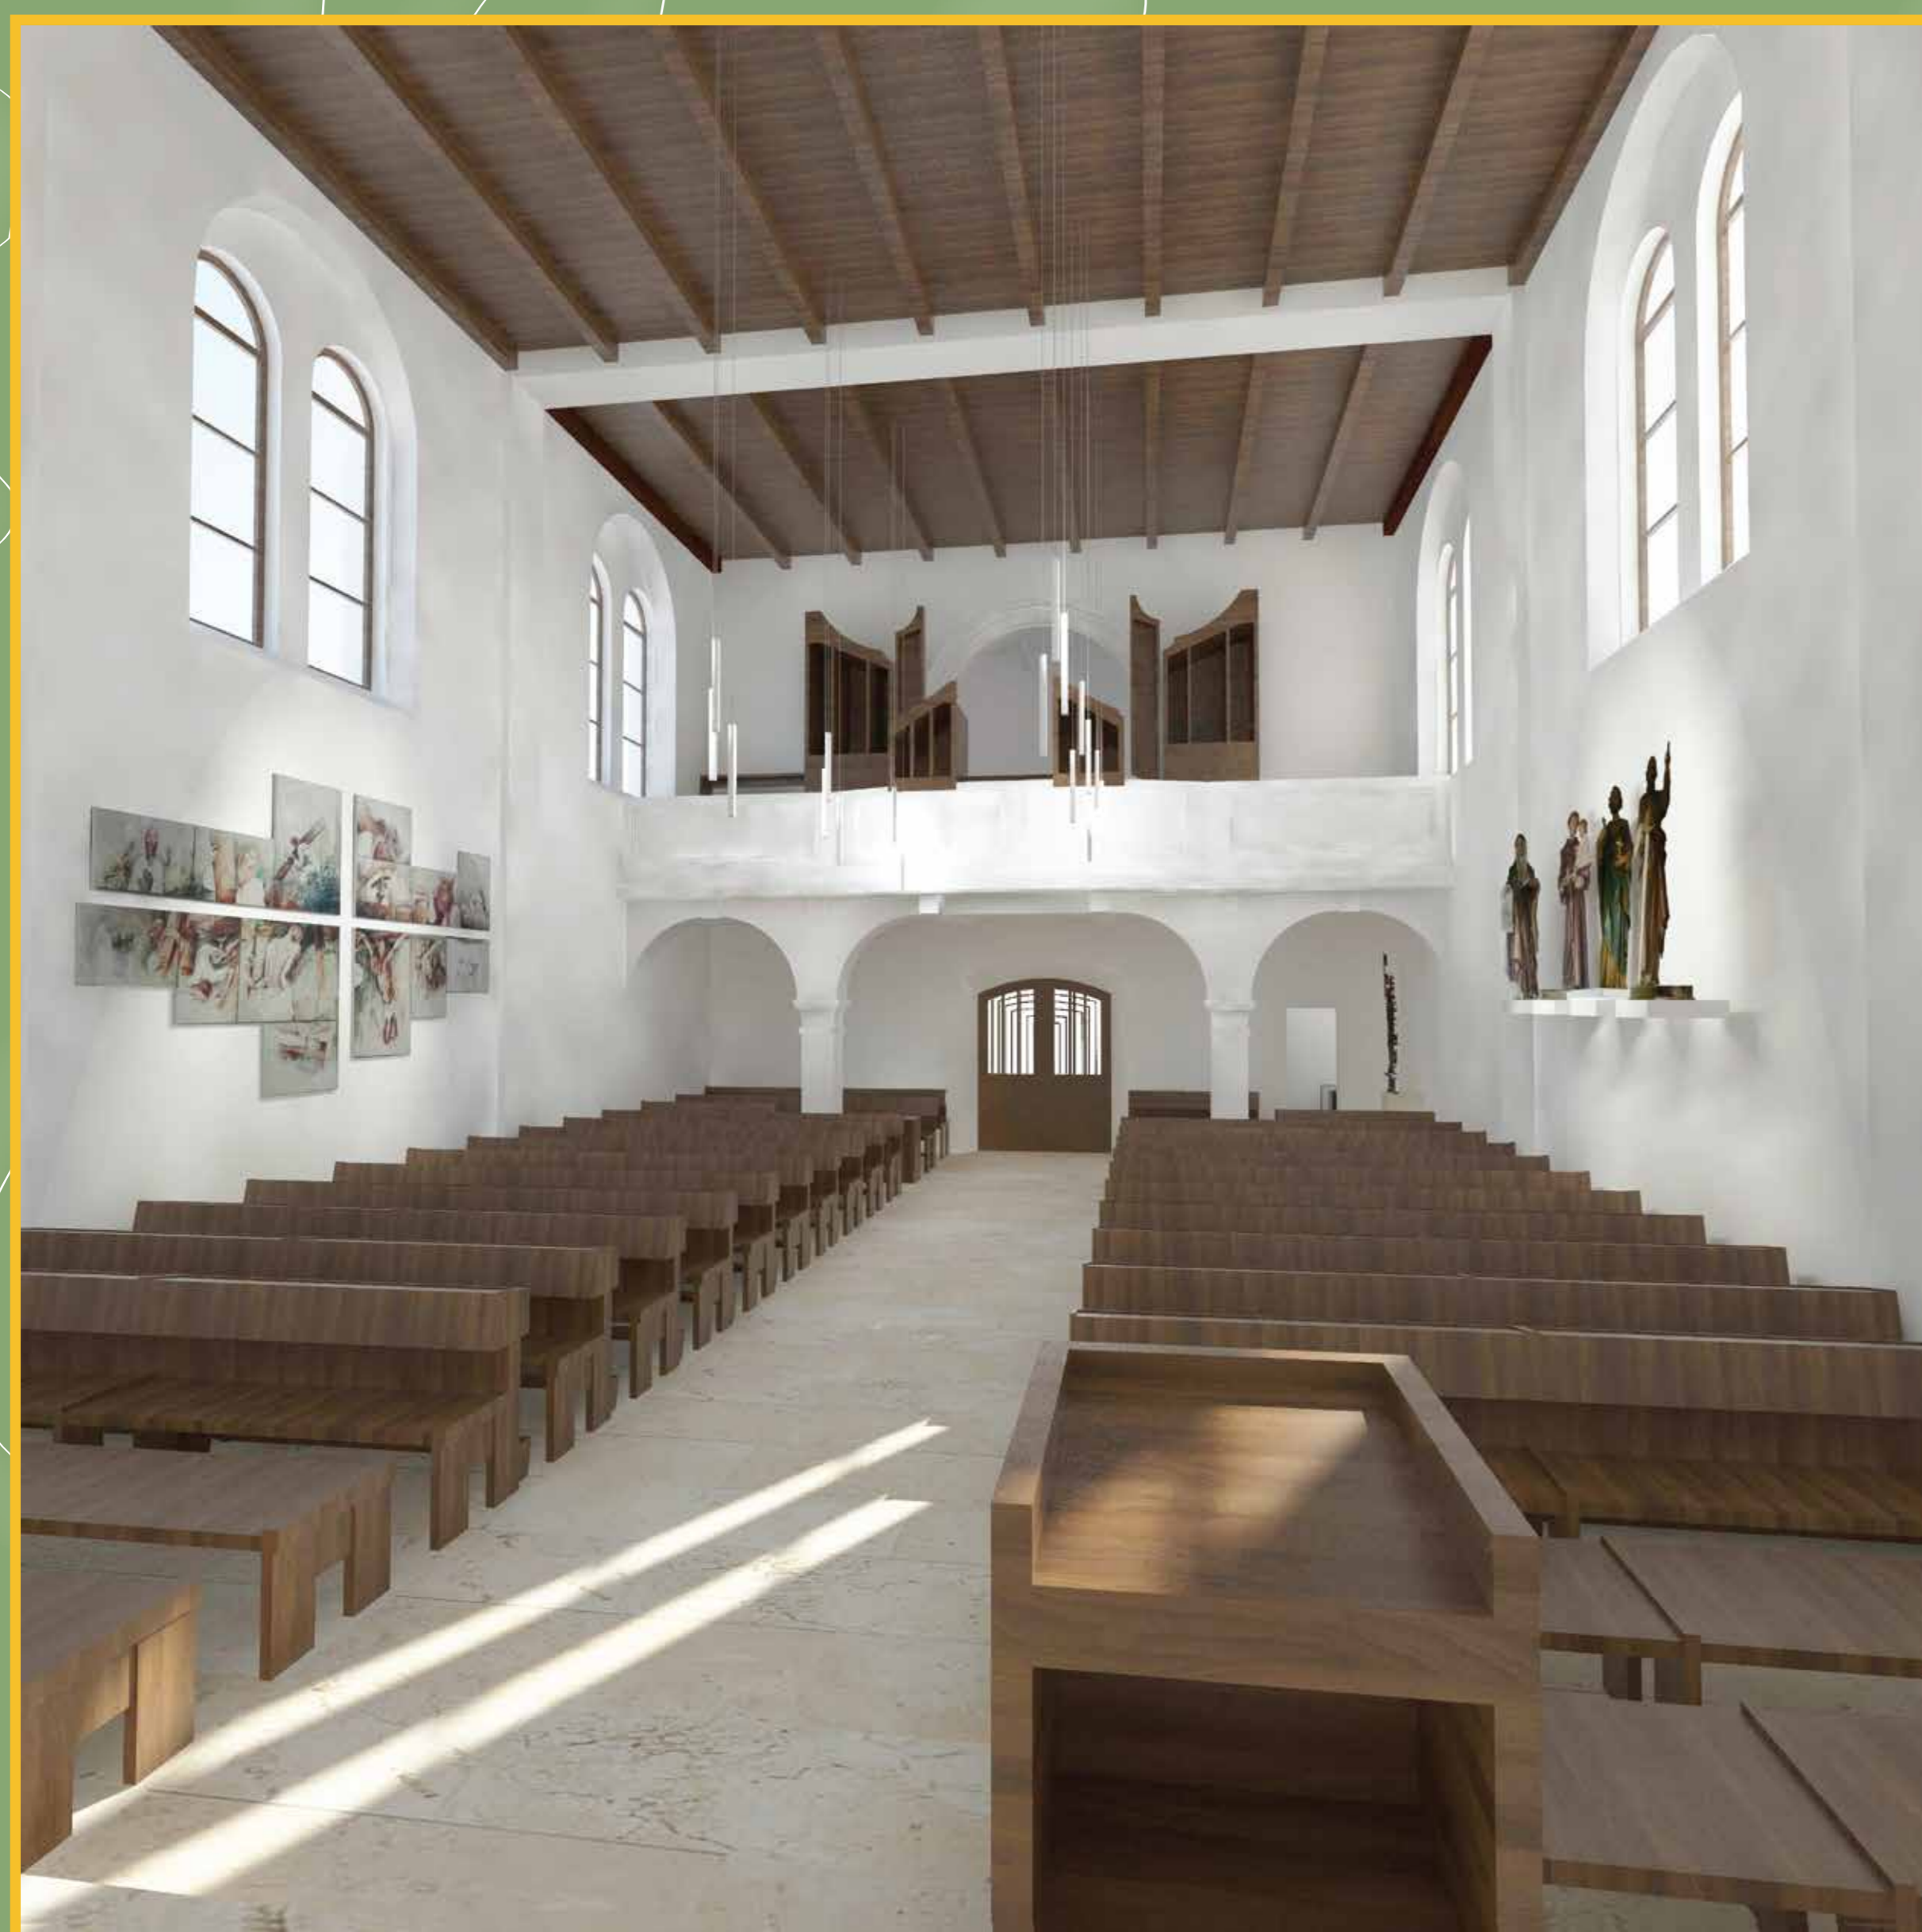

Vizualizace interiéru – pohled z chóru

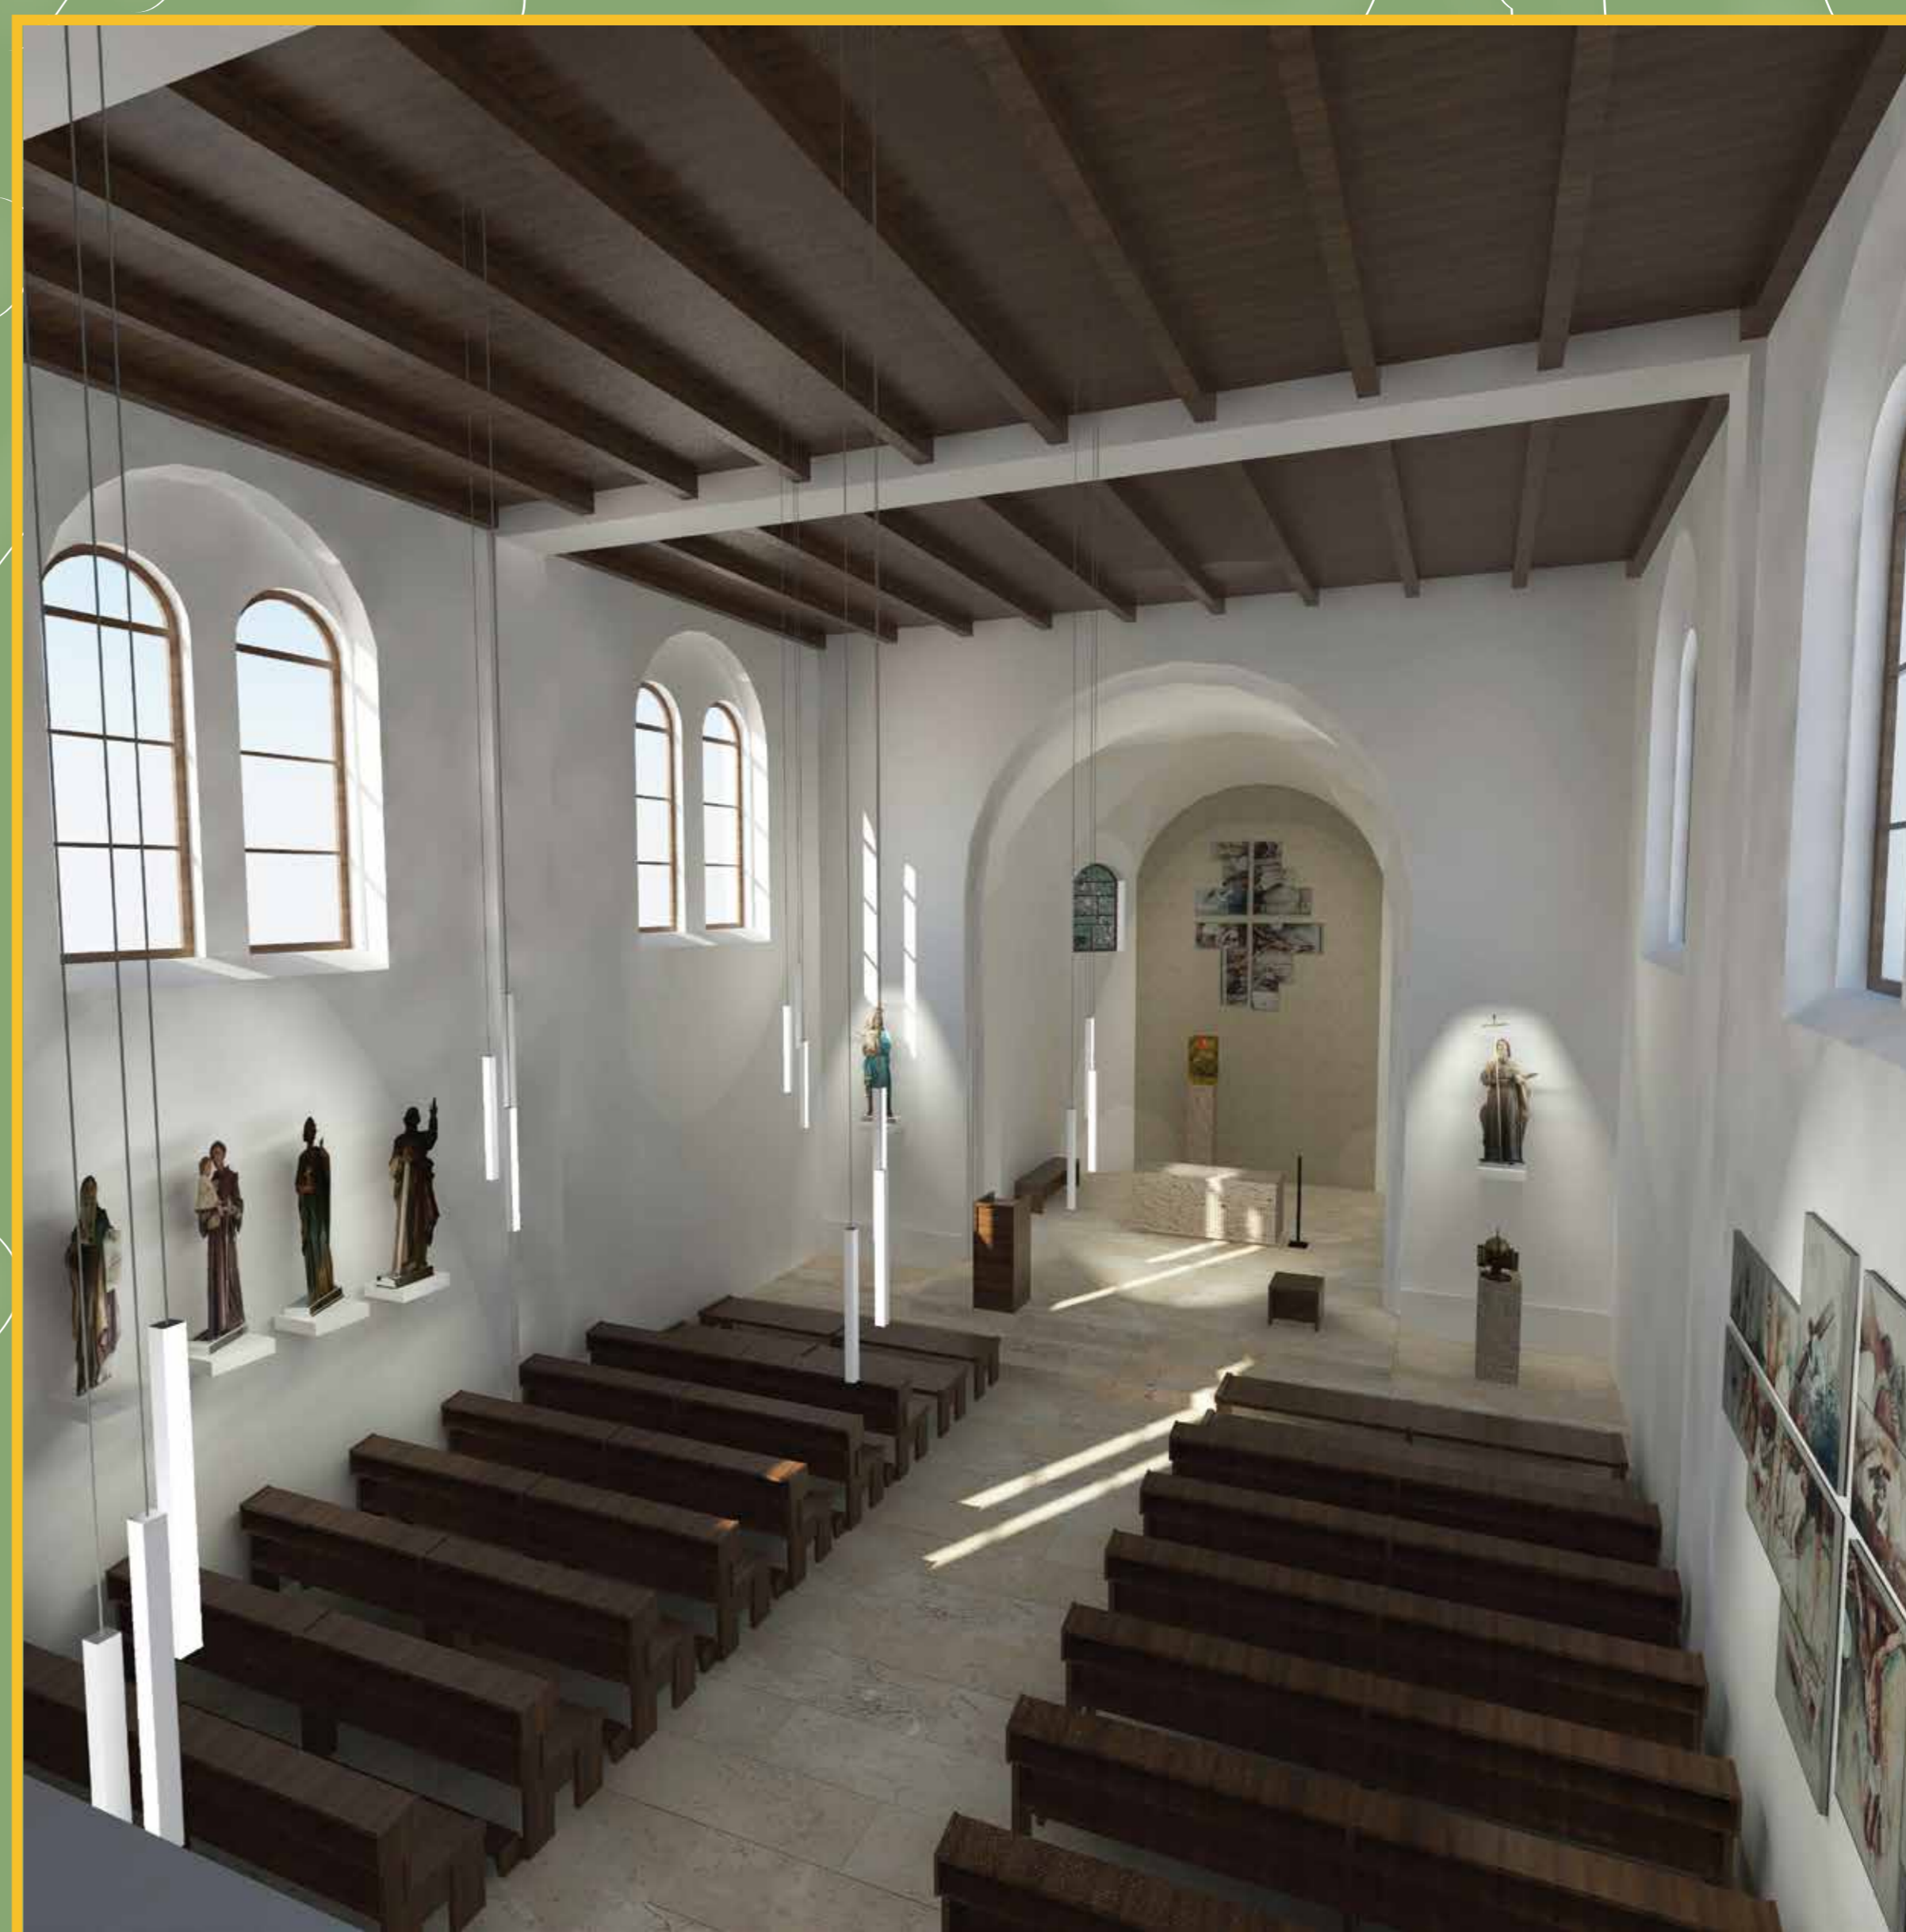


Detail mensy

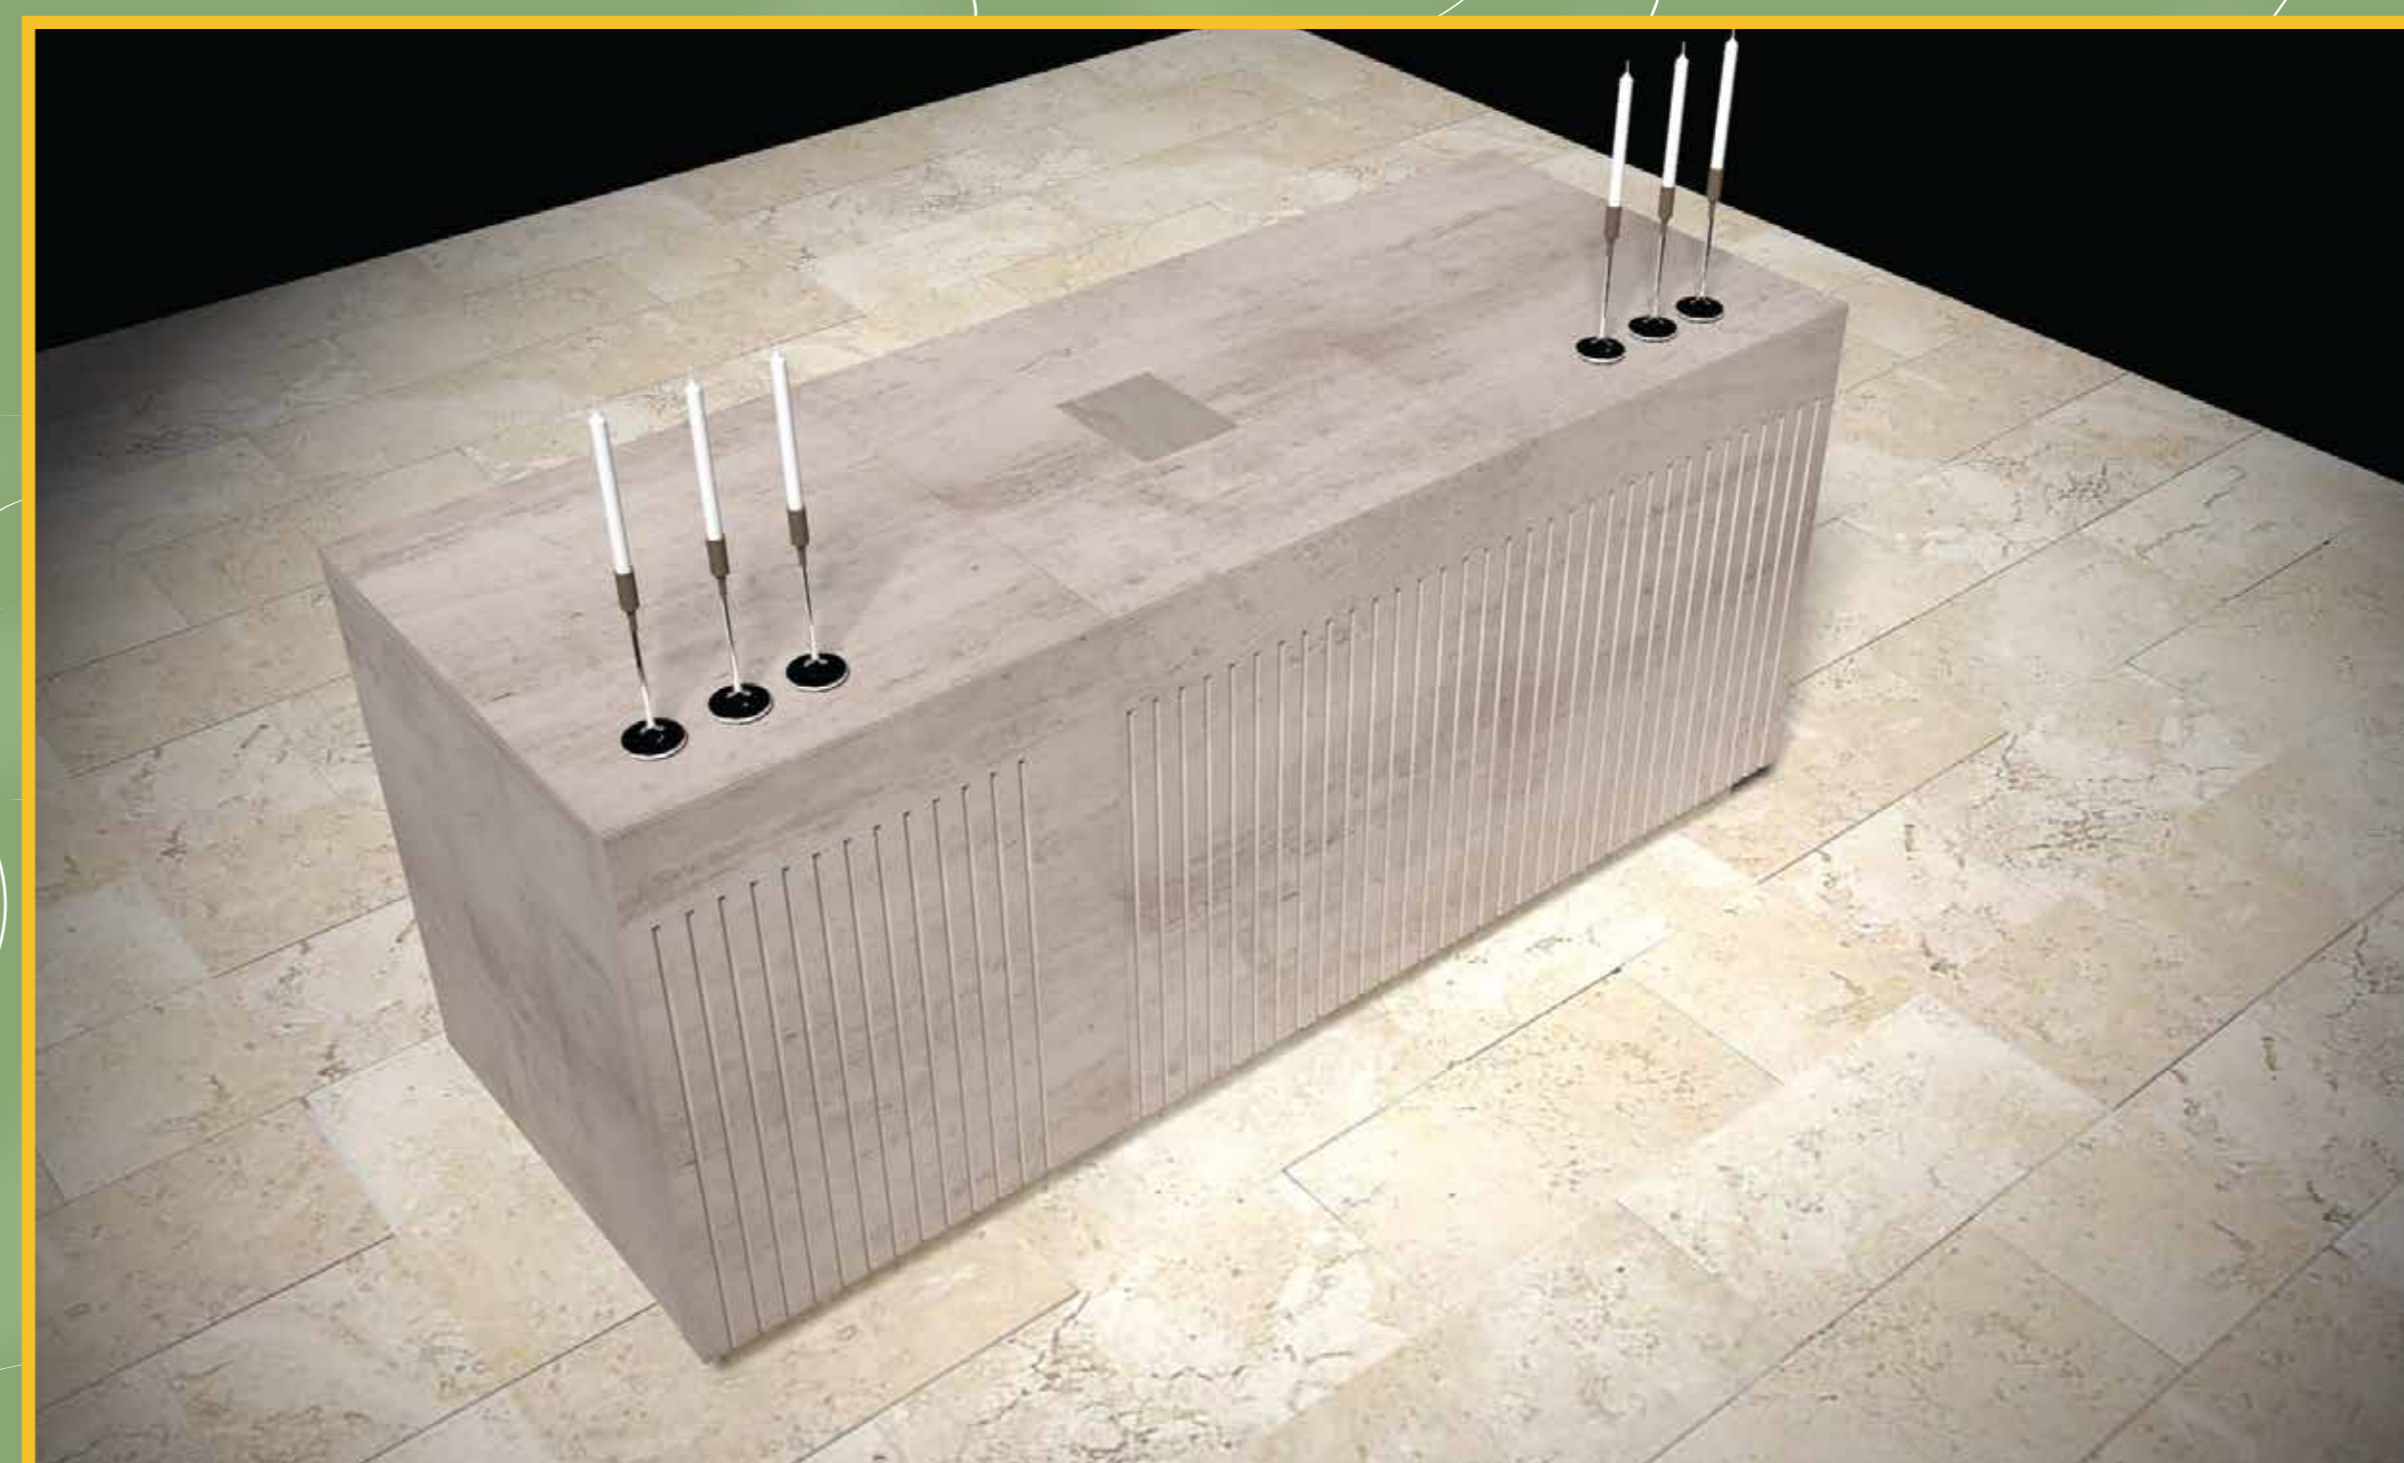


VRBICE



Oprava interiéru kostela sv. Jiljí

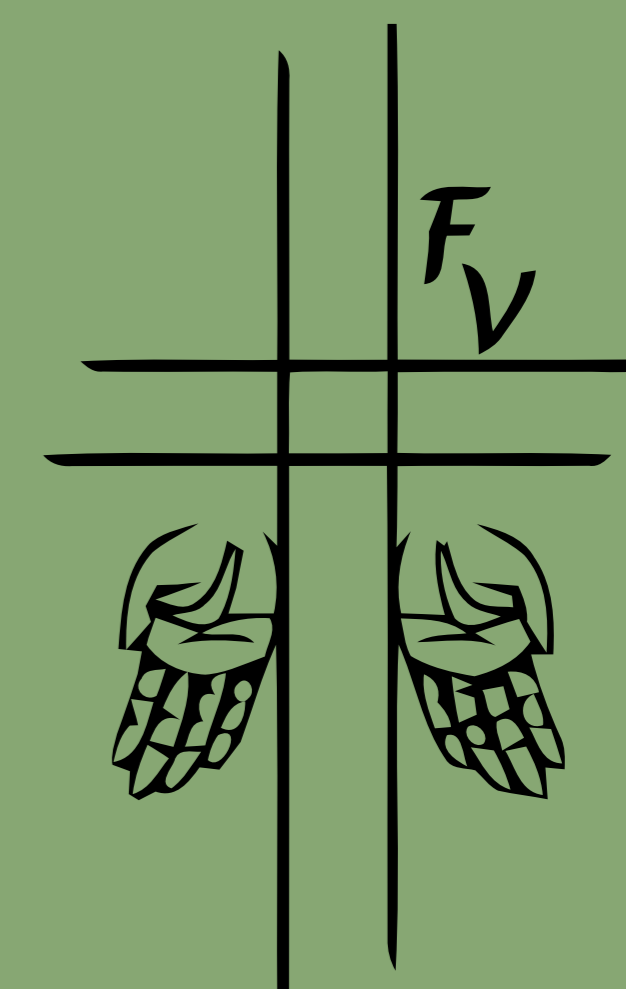

Vizualizace zpovědnice

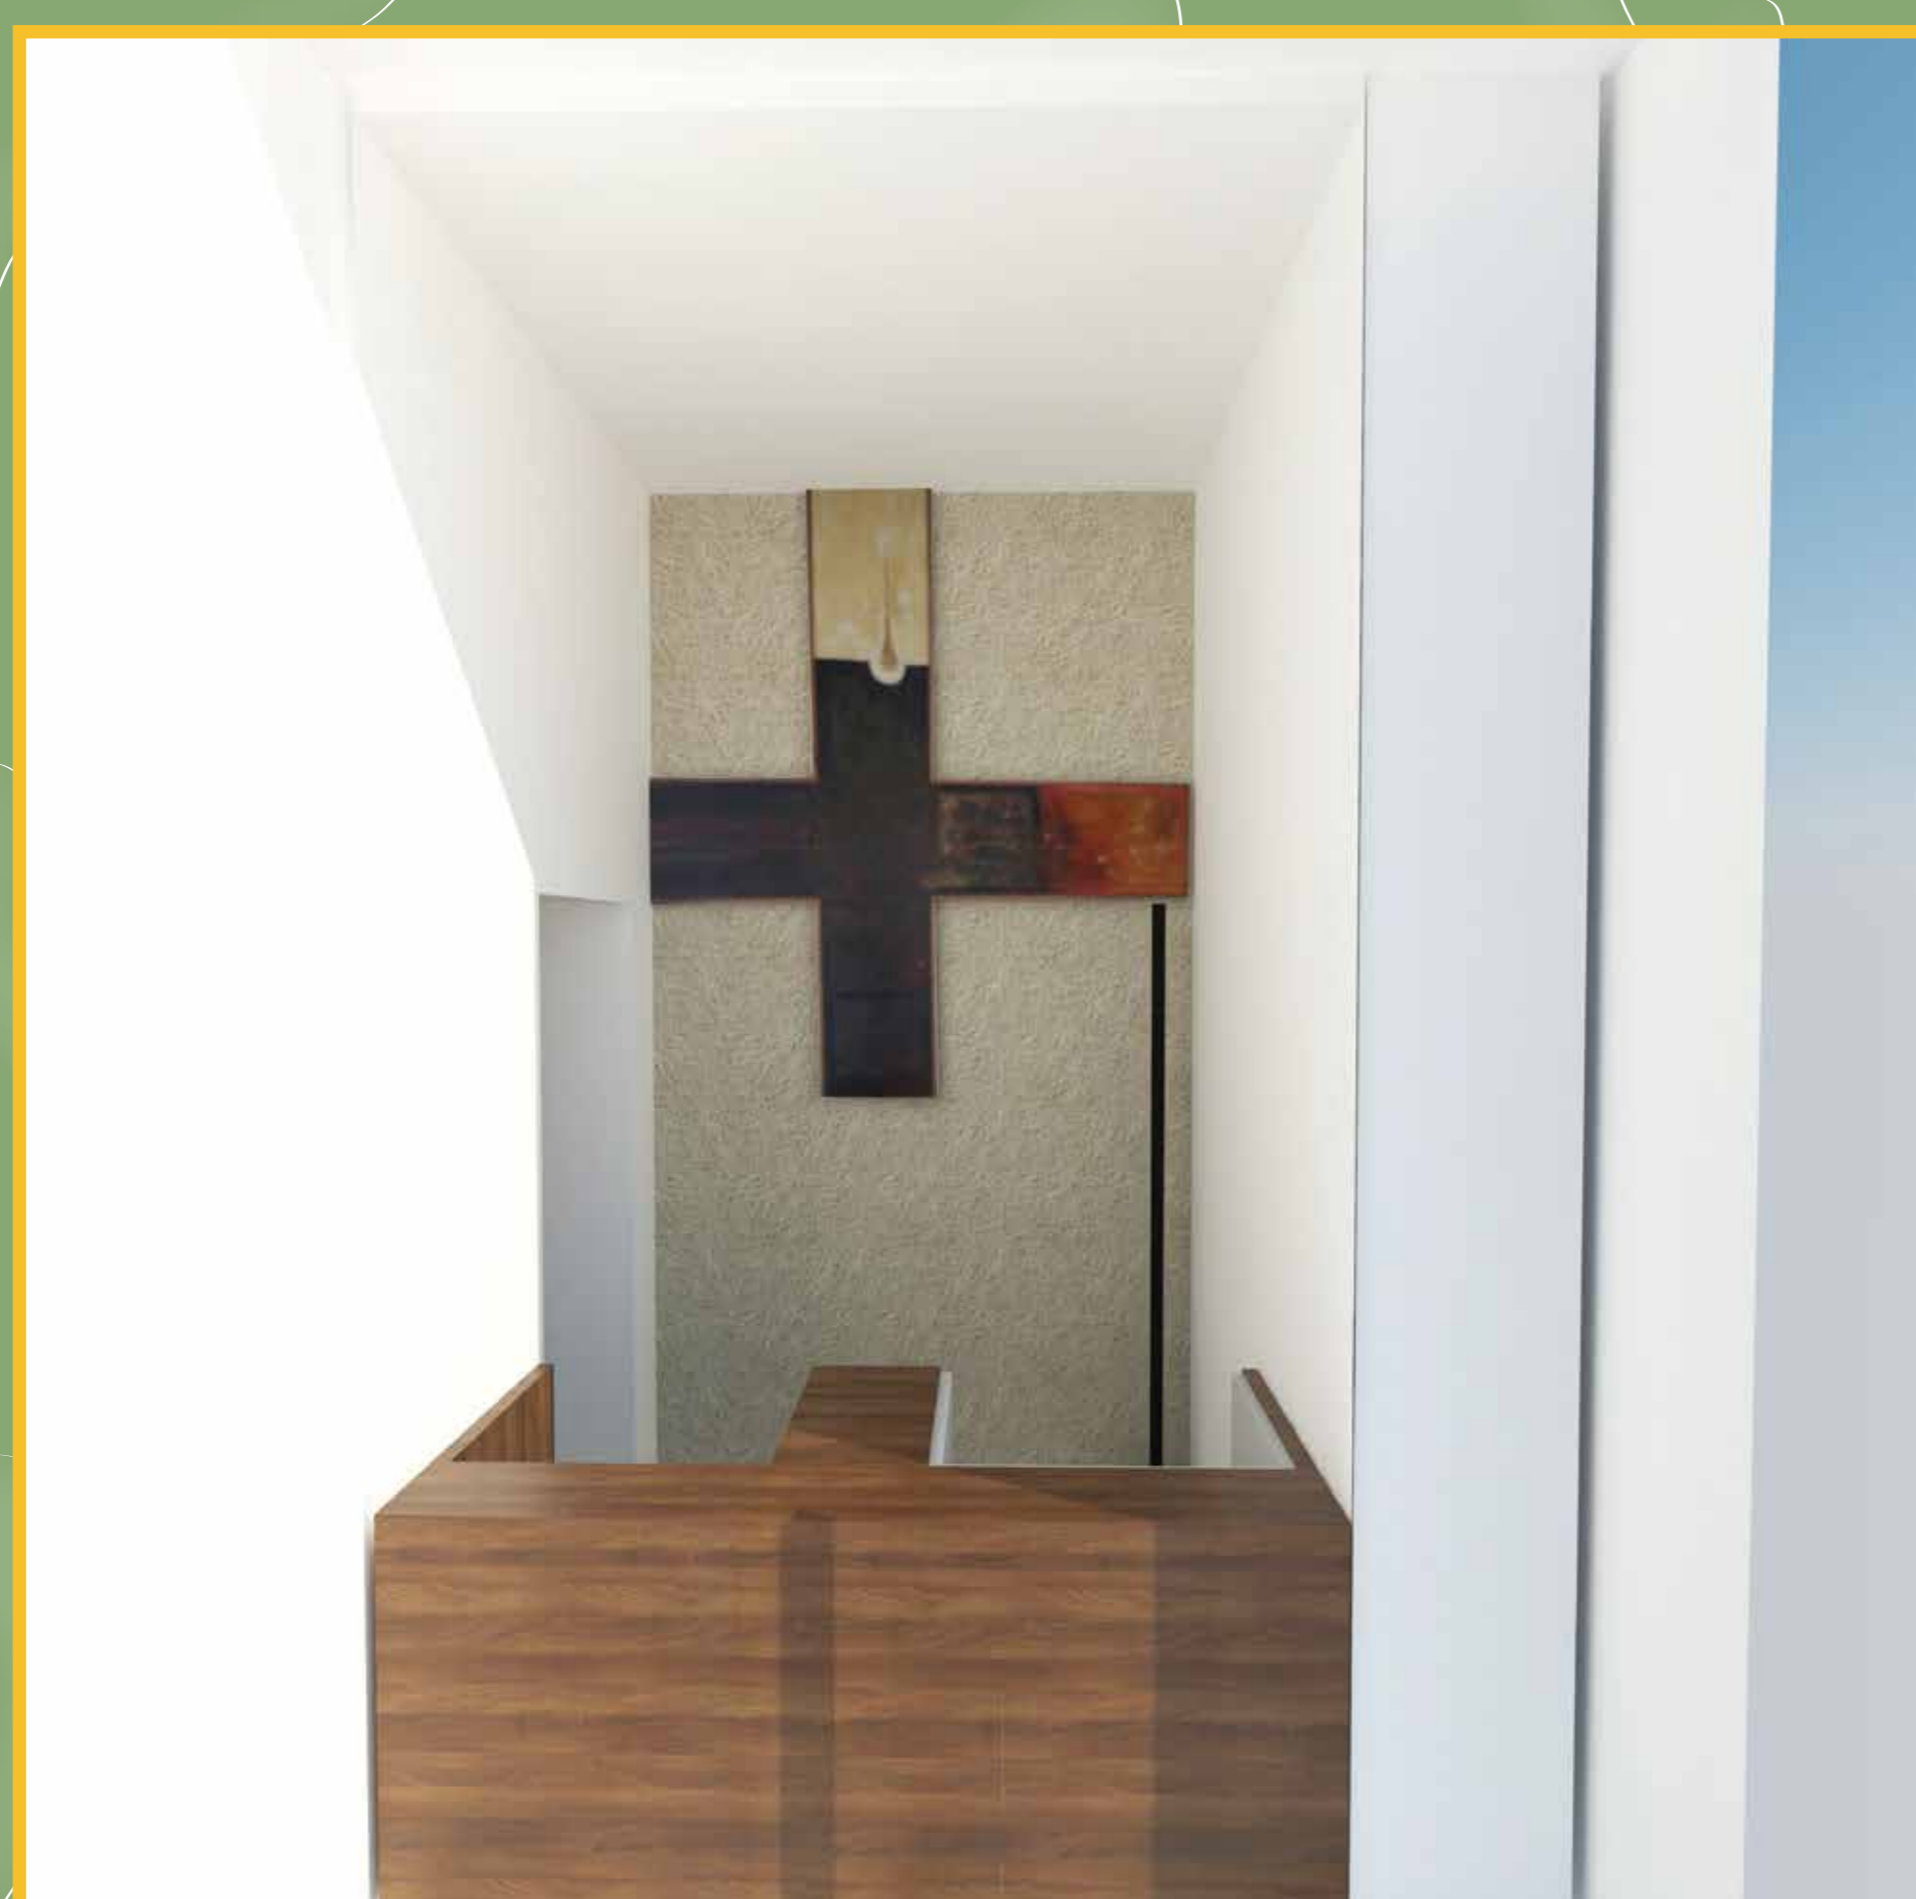

Místnost pro maminky s dětmi

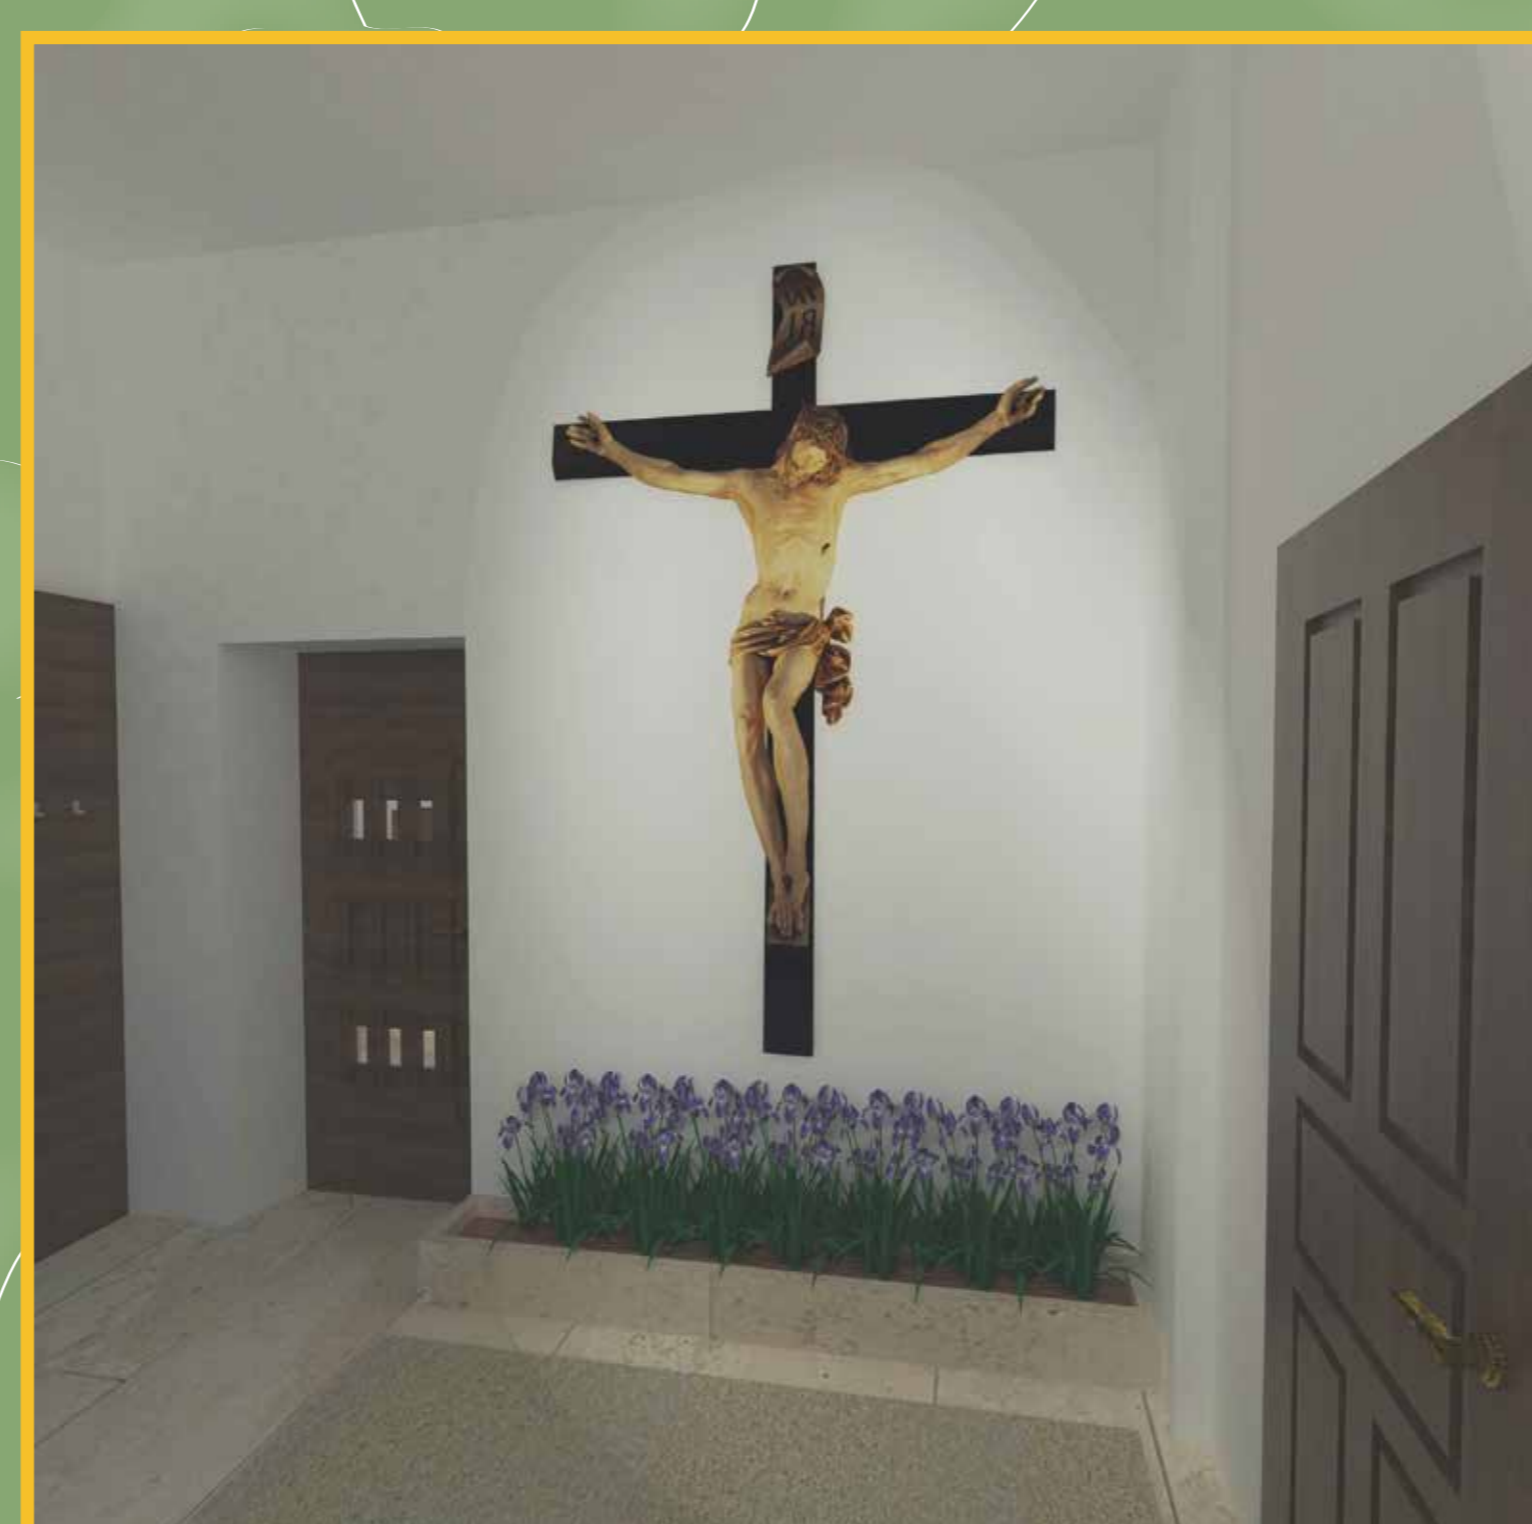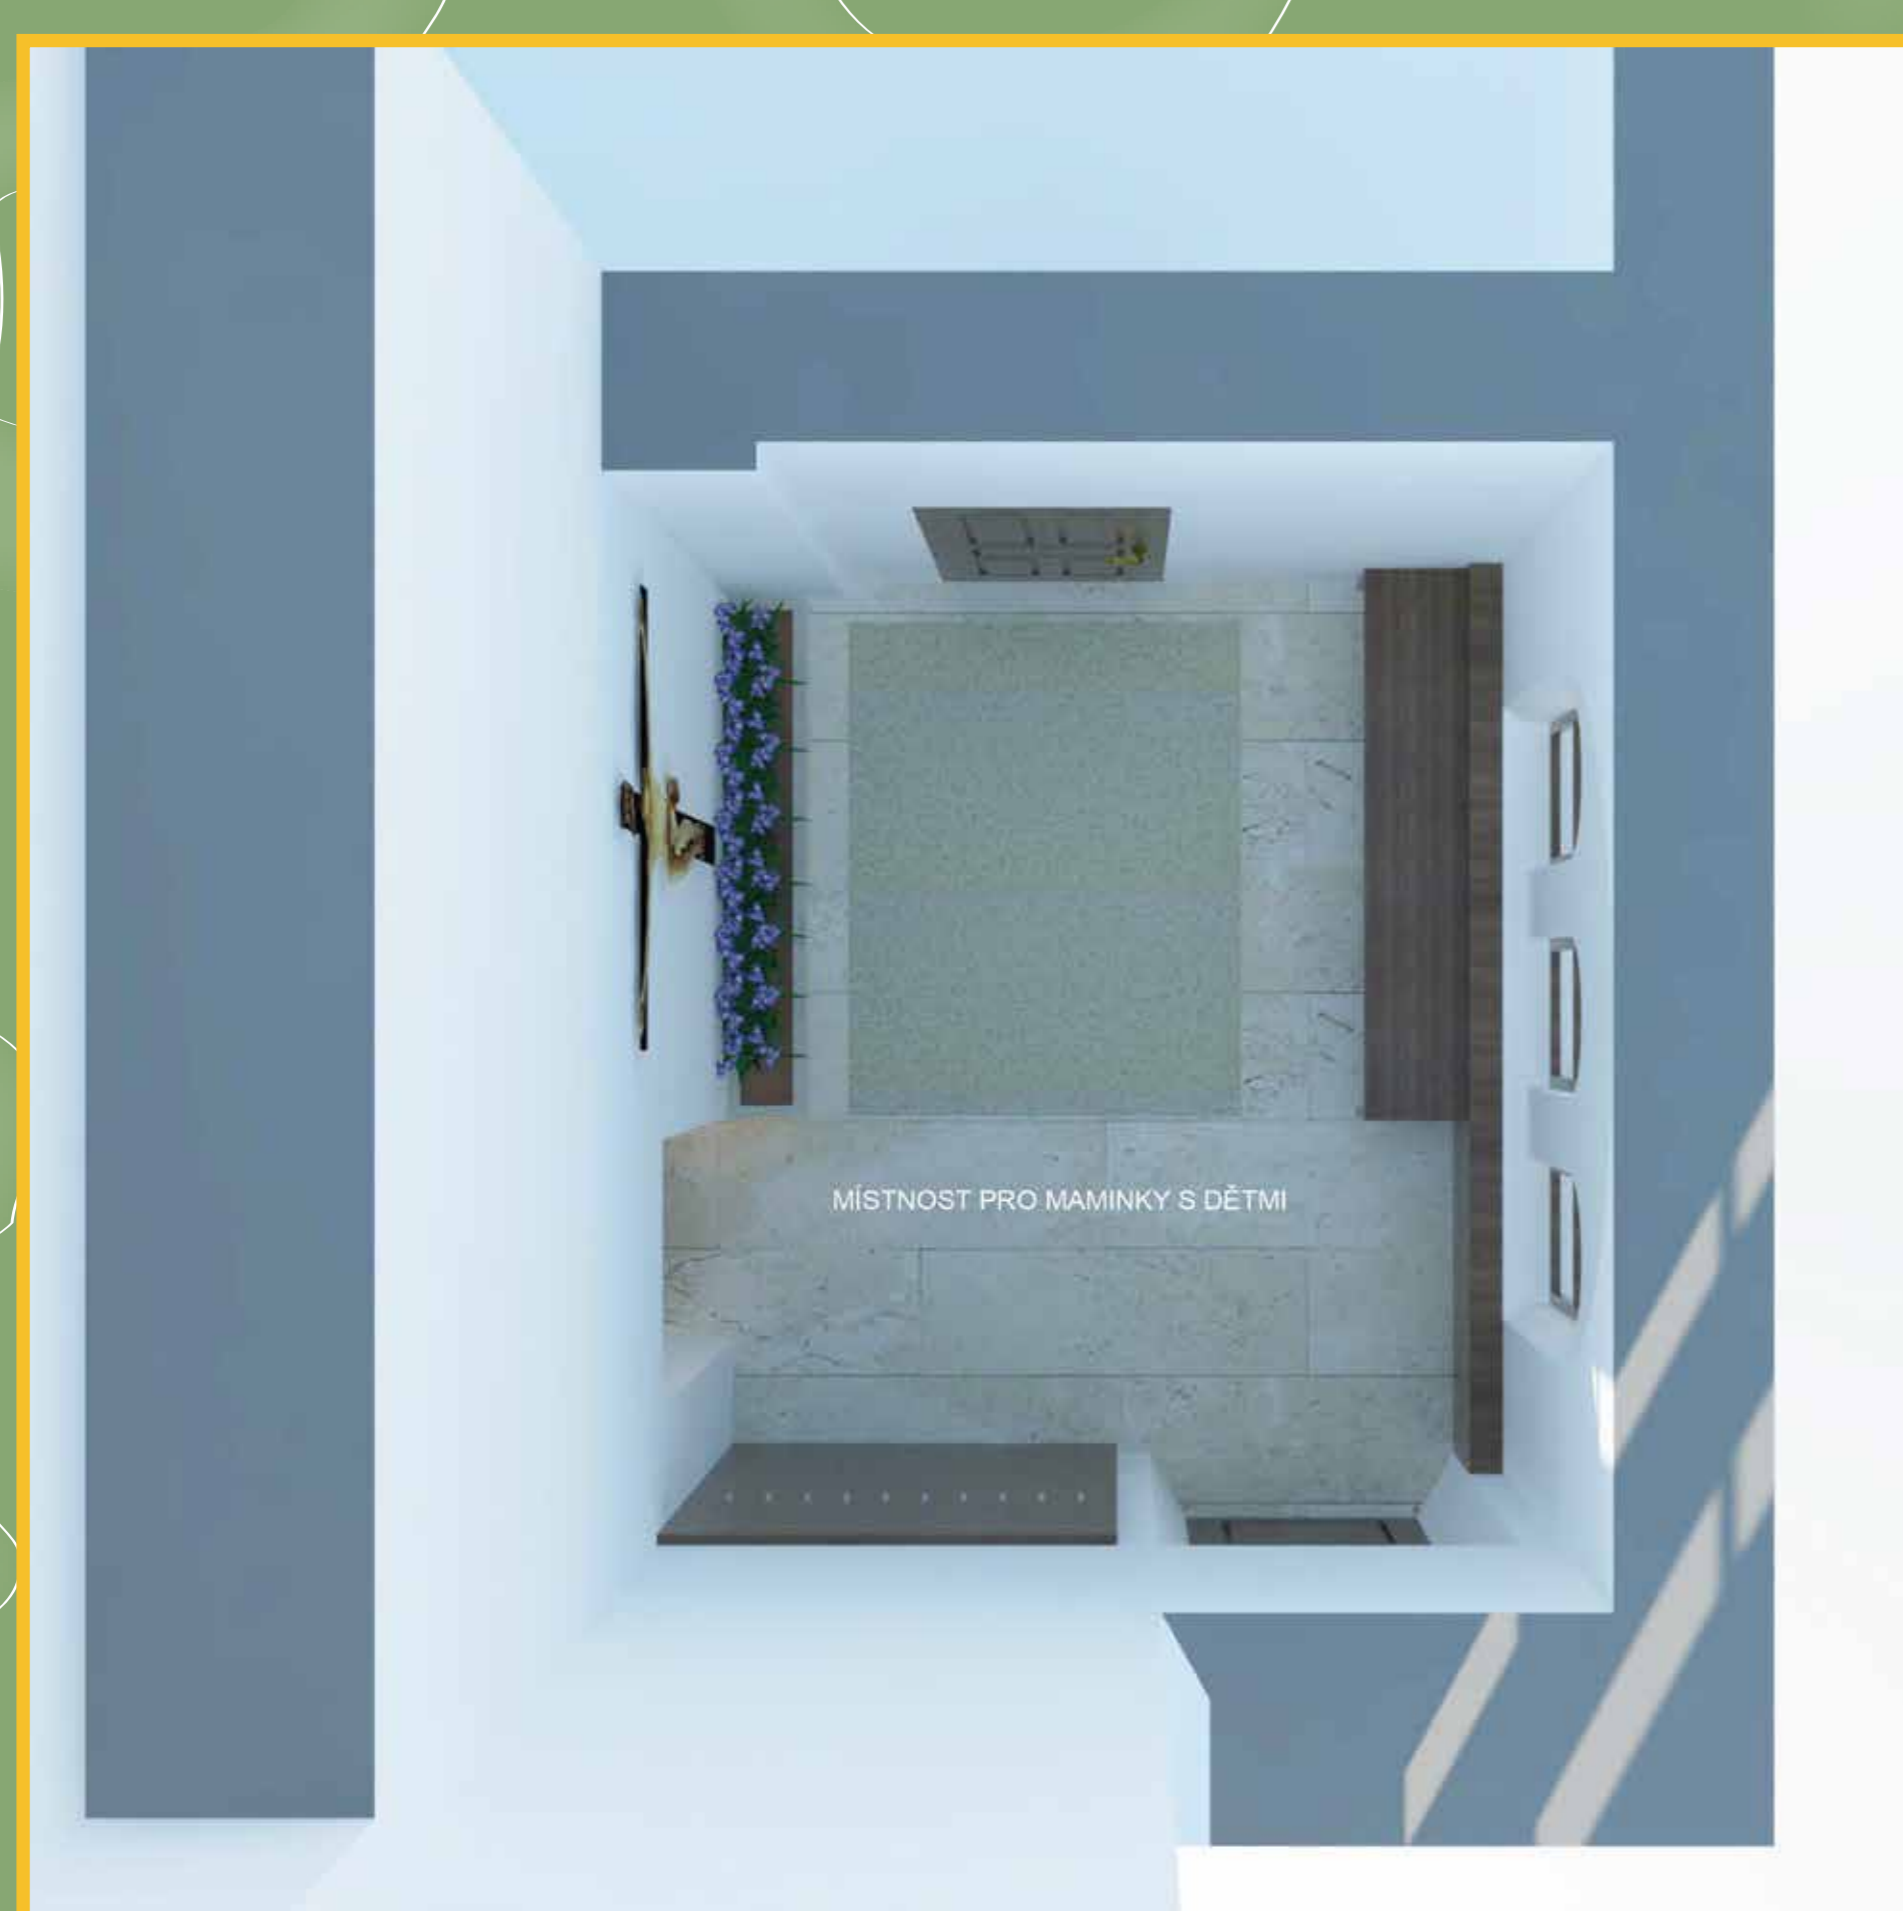

Detaily zádveří

