


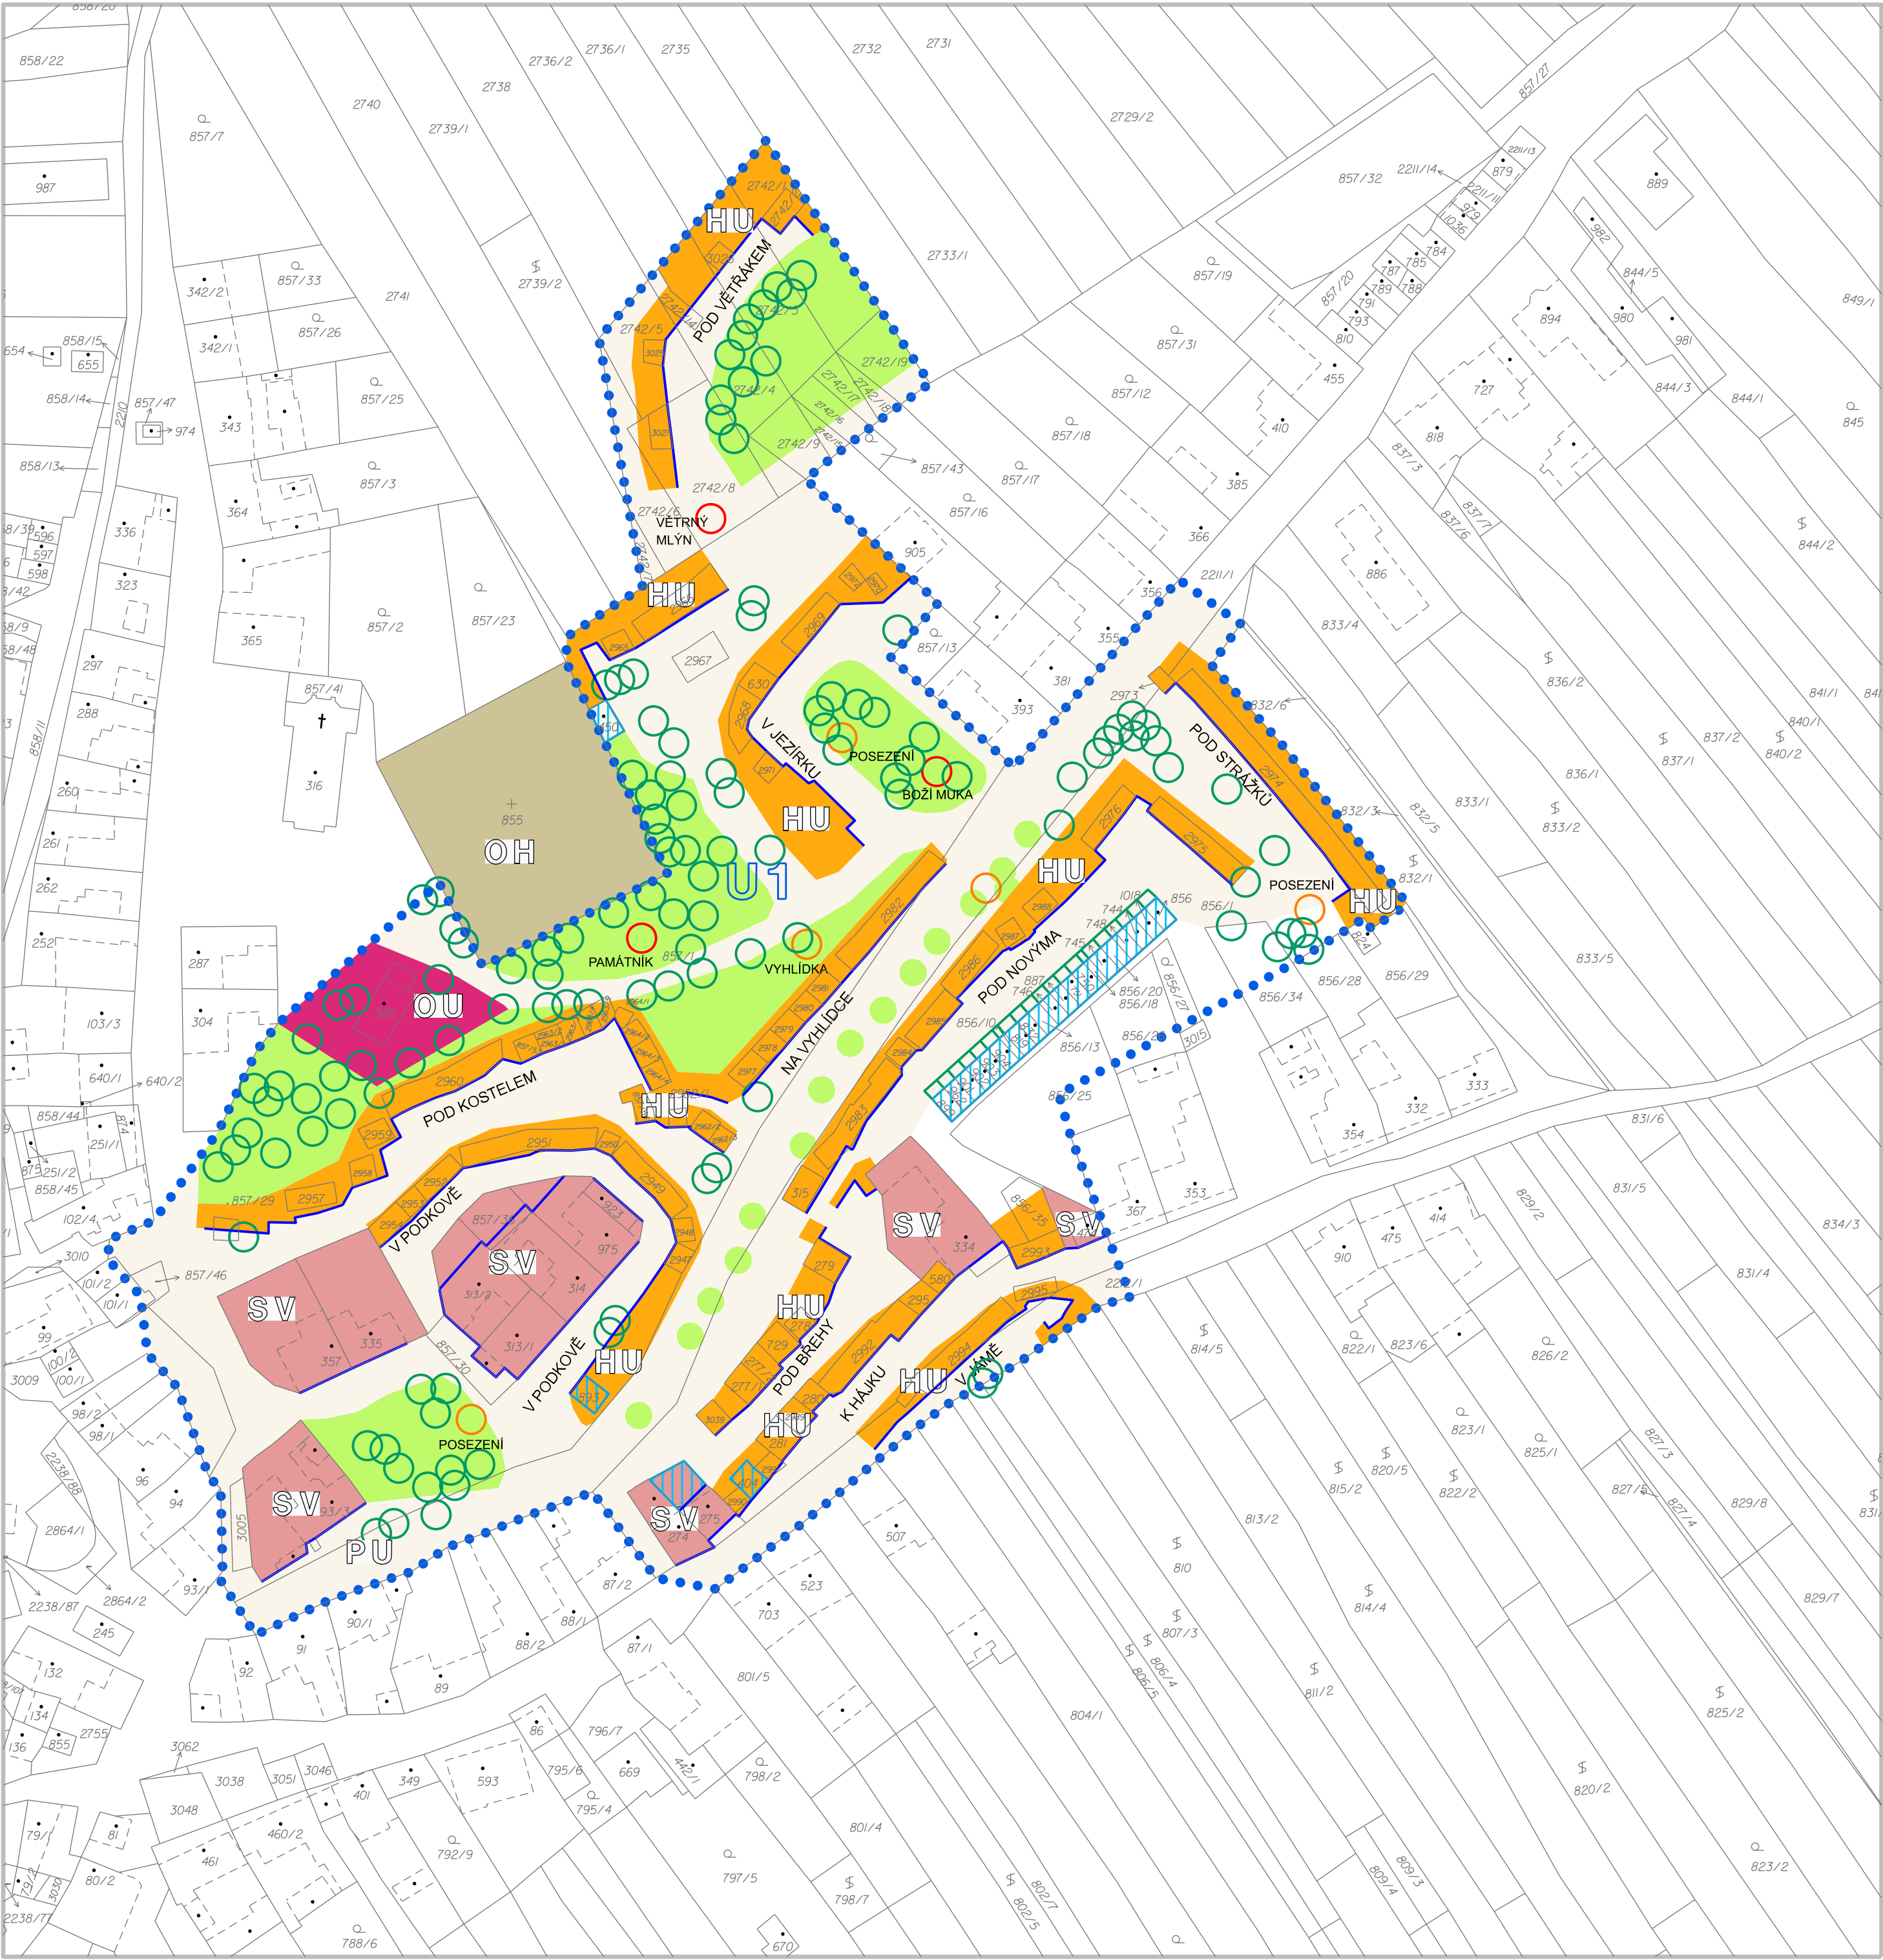

LEGENDA


- HRANICE ČÁSTI ÚZEMNÍHO PLÁNU S PRVKY REGULAČNÍHO PLÁNU
- STAVBY VINNÝCH SKLEPŮ VYMEZENÉ V PLOCHÁCH
HU - smíšené výrobní všeobecné
- STAVBY VYMEZENÉ V PLOCHÁCH
SV smíšené obytné venkovské
- VEŘEJNÁ ZELEN VYMEZENÁ V PLOCHÁCH
HU - smíšené výrobní všeobecné
- OU občanské vybavení všeobecné
- OH občanské vybavení hřbitovy
- PU VEŘEJNÍ PROSTRANSTVÍ VŠEOBECNÁ

REGULAČNÍ PRVKY

- STAVEBNÍ ČÁRA
- LINIOVÁ ZELEN VE VEŘEJNÉM PROSTRANSTVÍ
- KOMPOZIČNĚ VÝZNAMNÉ STROMY
- DOMINANTY / HODNOTY

INFORMATIVNÍ ÚDAJE

- OBJEKTY NERESPEKTUJÍCÍ CHARAKTER ÚZEMÍ
(vhodné k přestavbě / povoleno ozelenění střechy a pergoly se zelení před garáží)
- PERGOLY S POPÍNAVOU ZELENÍ
- OZNAČENÍ PLOCHY DLE ÚZEMNÍHO PLÁNU
- ZASTAVENÍ / POSEZENÍ / VYHLÍDKA

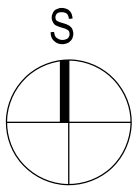

POŘIZOVATEL: Obecní úřad Vrbice, Vrbice č.p.89, Vrbice 691 09		KT architekti
PROJEKTANT: KT architekti Kroftova 35, 616 00 Brno	Zodpovědný projektant: Ing. arch. Pavel Klein	
DATUM ZPRACOVÁNÍ: 12/2025		Č. VÝKRESU:
VÝKRES: VÝKRES ČÁSTÍ ÚZEMNÍHO PLÁNU S PRVKY REGULAČNÍHO PLÁNU 1: 1 000		I/5

ZÁZNAM O ÚČINNOSTI	
Správní orgán, který územní plán vydal: Zastupitelstvo obce Vrbice Datum nabytí účinnosti: Pořadové číslo změny: 2	
Pořizovatel: Obecní úřad Vrbice Oprávněná úřední osoba: RNDr. Leoš Vejvustek	(otisk úředního razítka)
Podpis:	