


ÚPLNÉ ZNĚNÍ
ÚZEMNÍHOHO PLÁNU
VRBICE
PO ZMĚNĚ č.2

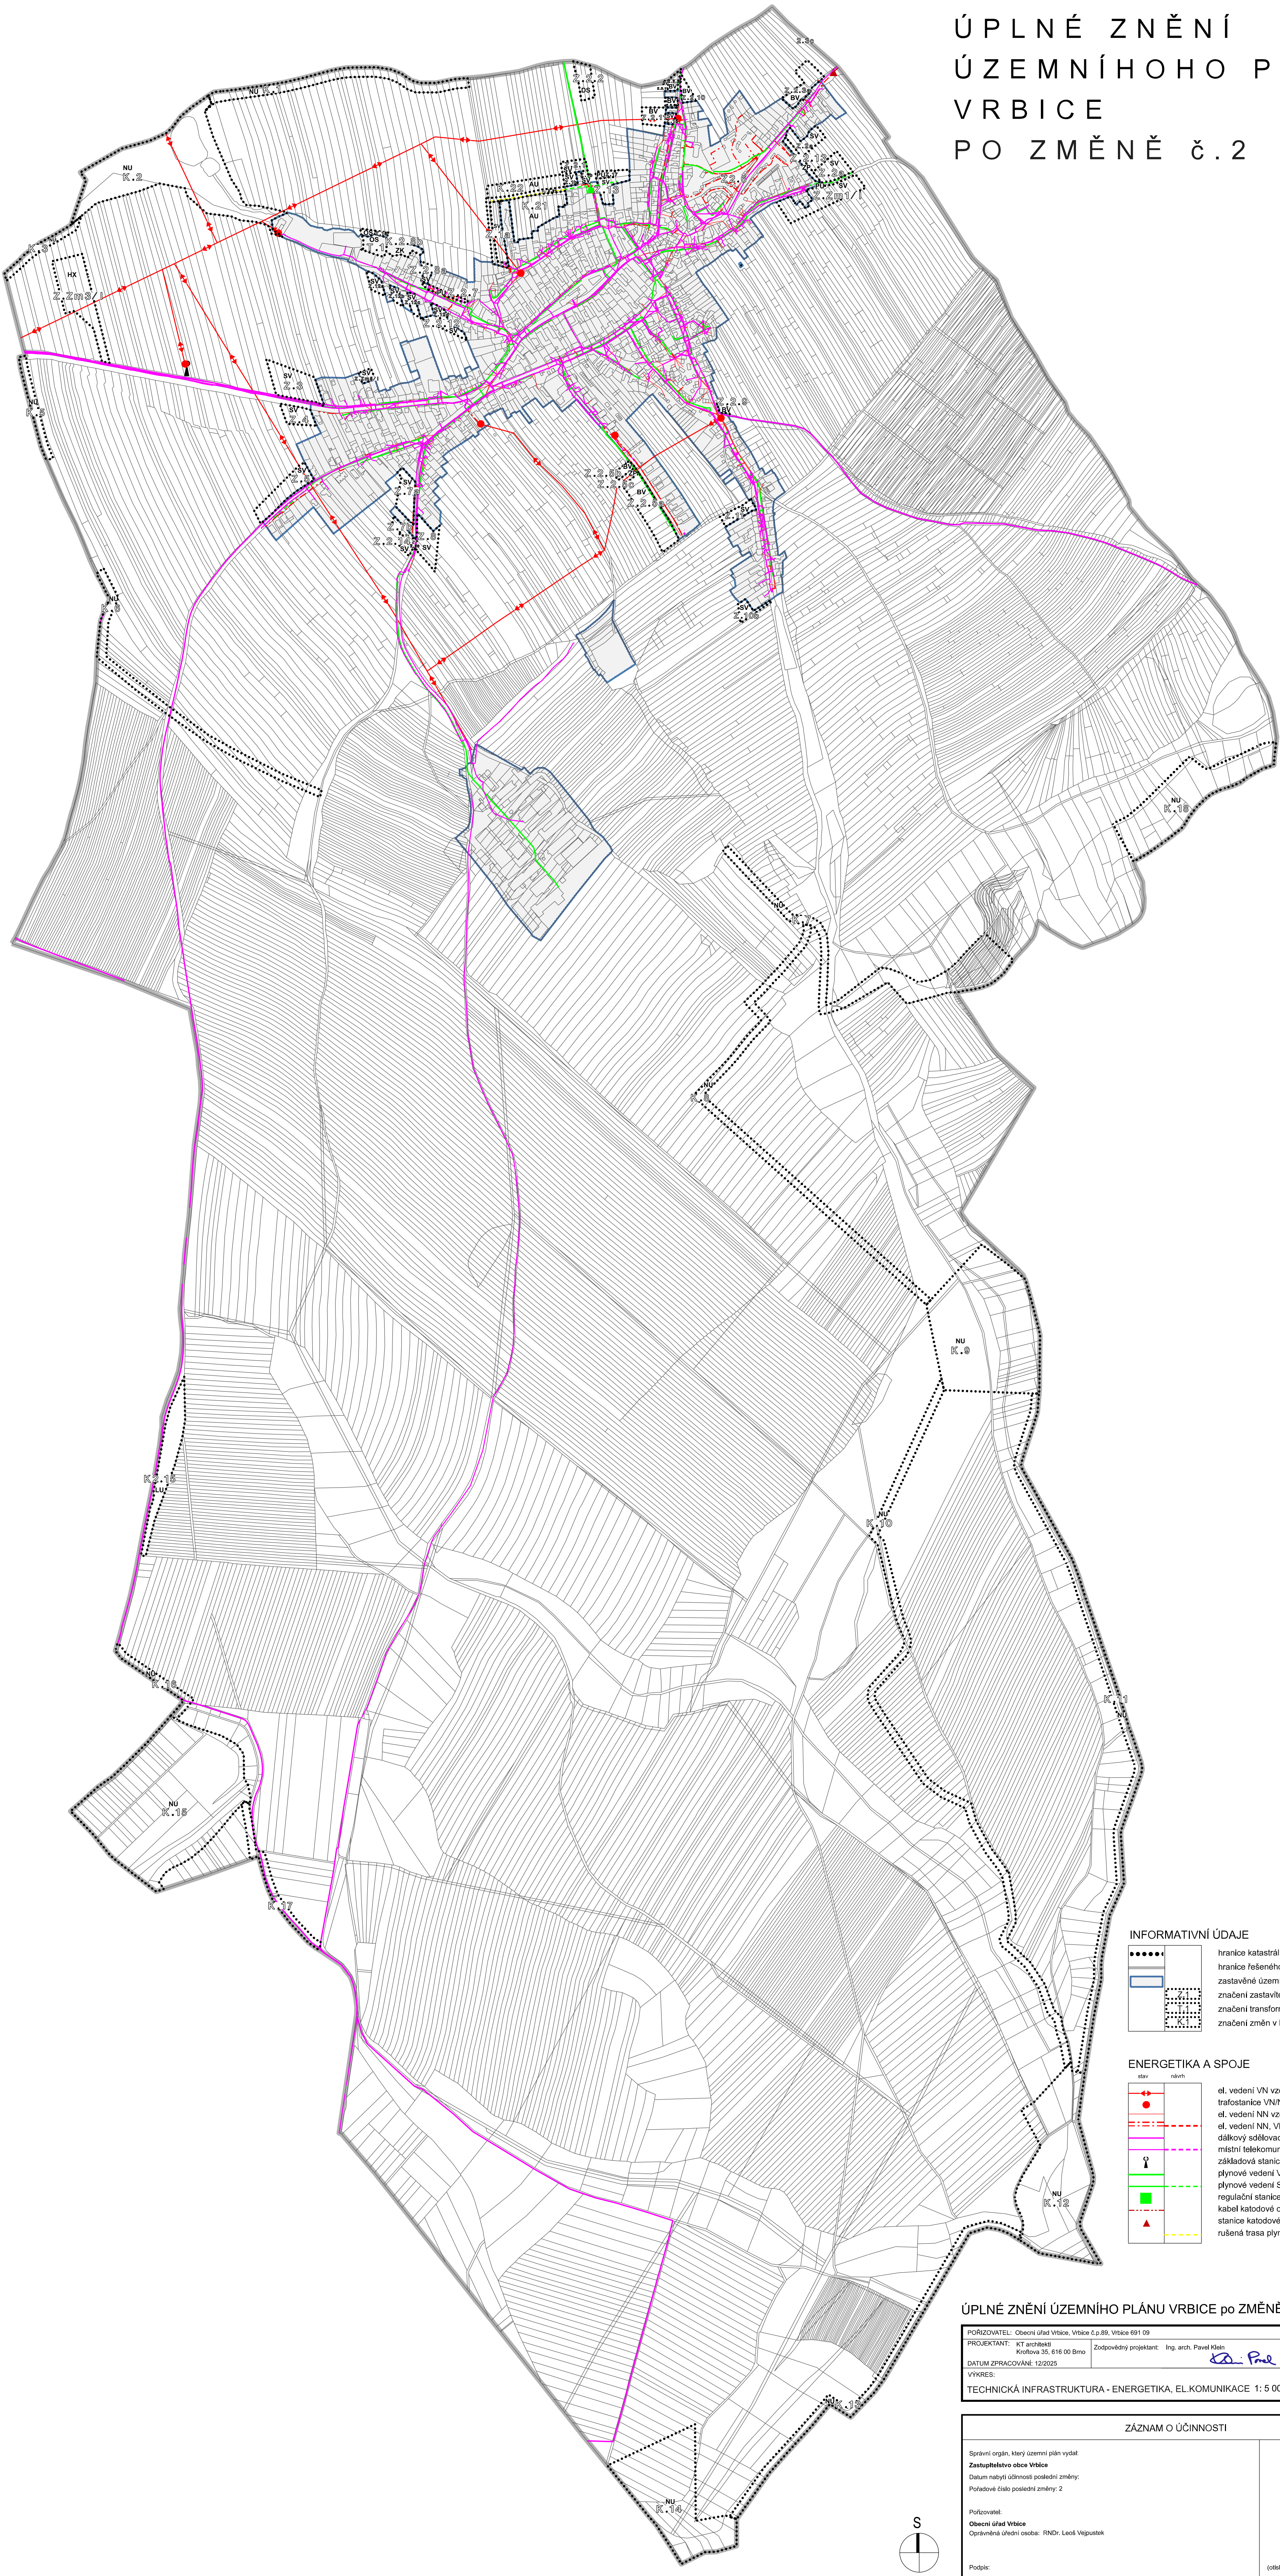

INFORMATIVNÍ ÚDAJE

.....	hranice katastrálních území
.....	hranice řešeného území
.....	zastavěné území
.....	značení zastavitelných ploch
.....	značení transformačních ploch
.....	značení změn v krajině

ENERGETIKA A SPOJE

stáv.	návrh	
.....		el. vedení VN vzdušné
.....		trafostanice VN/NN 22/0,4 kV
.....		el. vedení NN vzdušné
.....		el. vedení NN, VN kabelové
.....		dálkový sdělovací kabel
.....		místní telekomunikační síť (sdělovací kabel)
.....		základová stanice
.....		plynové vedení VTL
.....		plynové vedení STL
.....		regulační stanice plynu
.....		kabel katodové ochrany
.....		stanice katodové ochrany
.....		rušená trasa plynového vedení STL

ÚPLNÉ ZNĚNÍ ÚZEMNÍHO PLÁNU VRBICE po ZMĚNĚ č.2

PORUČOVATEL: Obecní úřad Vrbice, Vrbice č.p.89, Vrbice 691 09		KT ^{architekti}
PROJEKTANT: KT architekti Kroftova 35, 616 00 Brno	Zodpovědný projektant: Ing. arch. Pavel Klein 	
DATUM ZPRACOVÁNÍ: 12/2025		Č. VÝKRESU:
VÝKRES:		I/3B
TECHNICKÁ INFRASTRUKTURA - ENERGETIKA, EL.KOMUNIKACE 1: 5 000		

ZÁZNAM O ÚČINNOSTI	
Správní orgán, který územní plán vydal: Zastupitelstvo obce Vrbice Datum nabylí účinnosti poslední změny: Pořadové číslo poslední změny: 2	
Podpisovatel: Obecní úřad Vrbice Oprávněná úřední osoba: RNDr. Leok. Vejvustek	
Podpis:	(otisk úředního razítka)

