


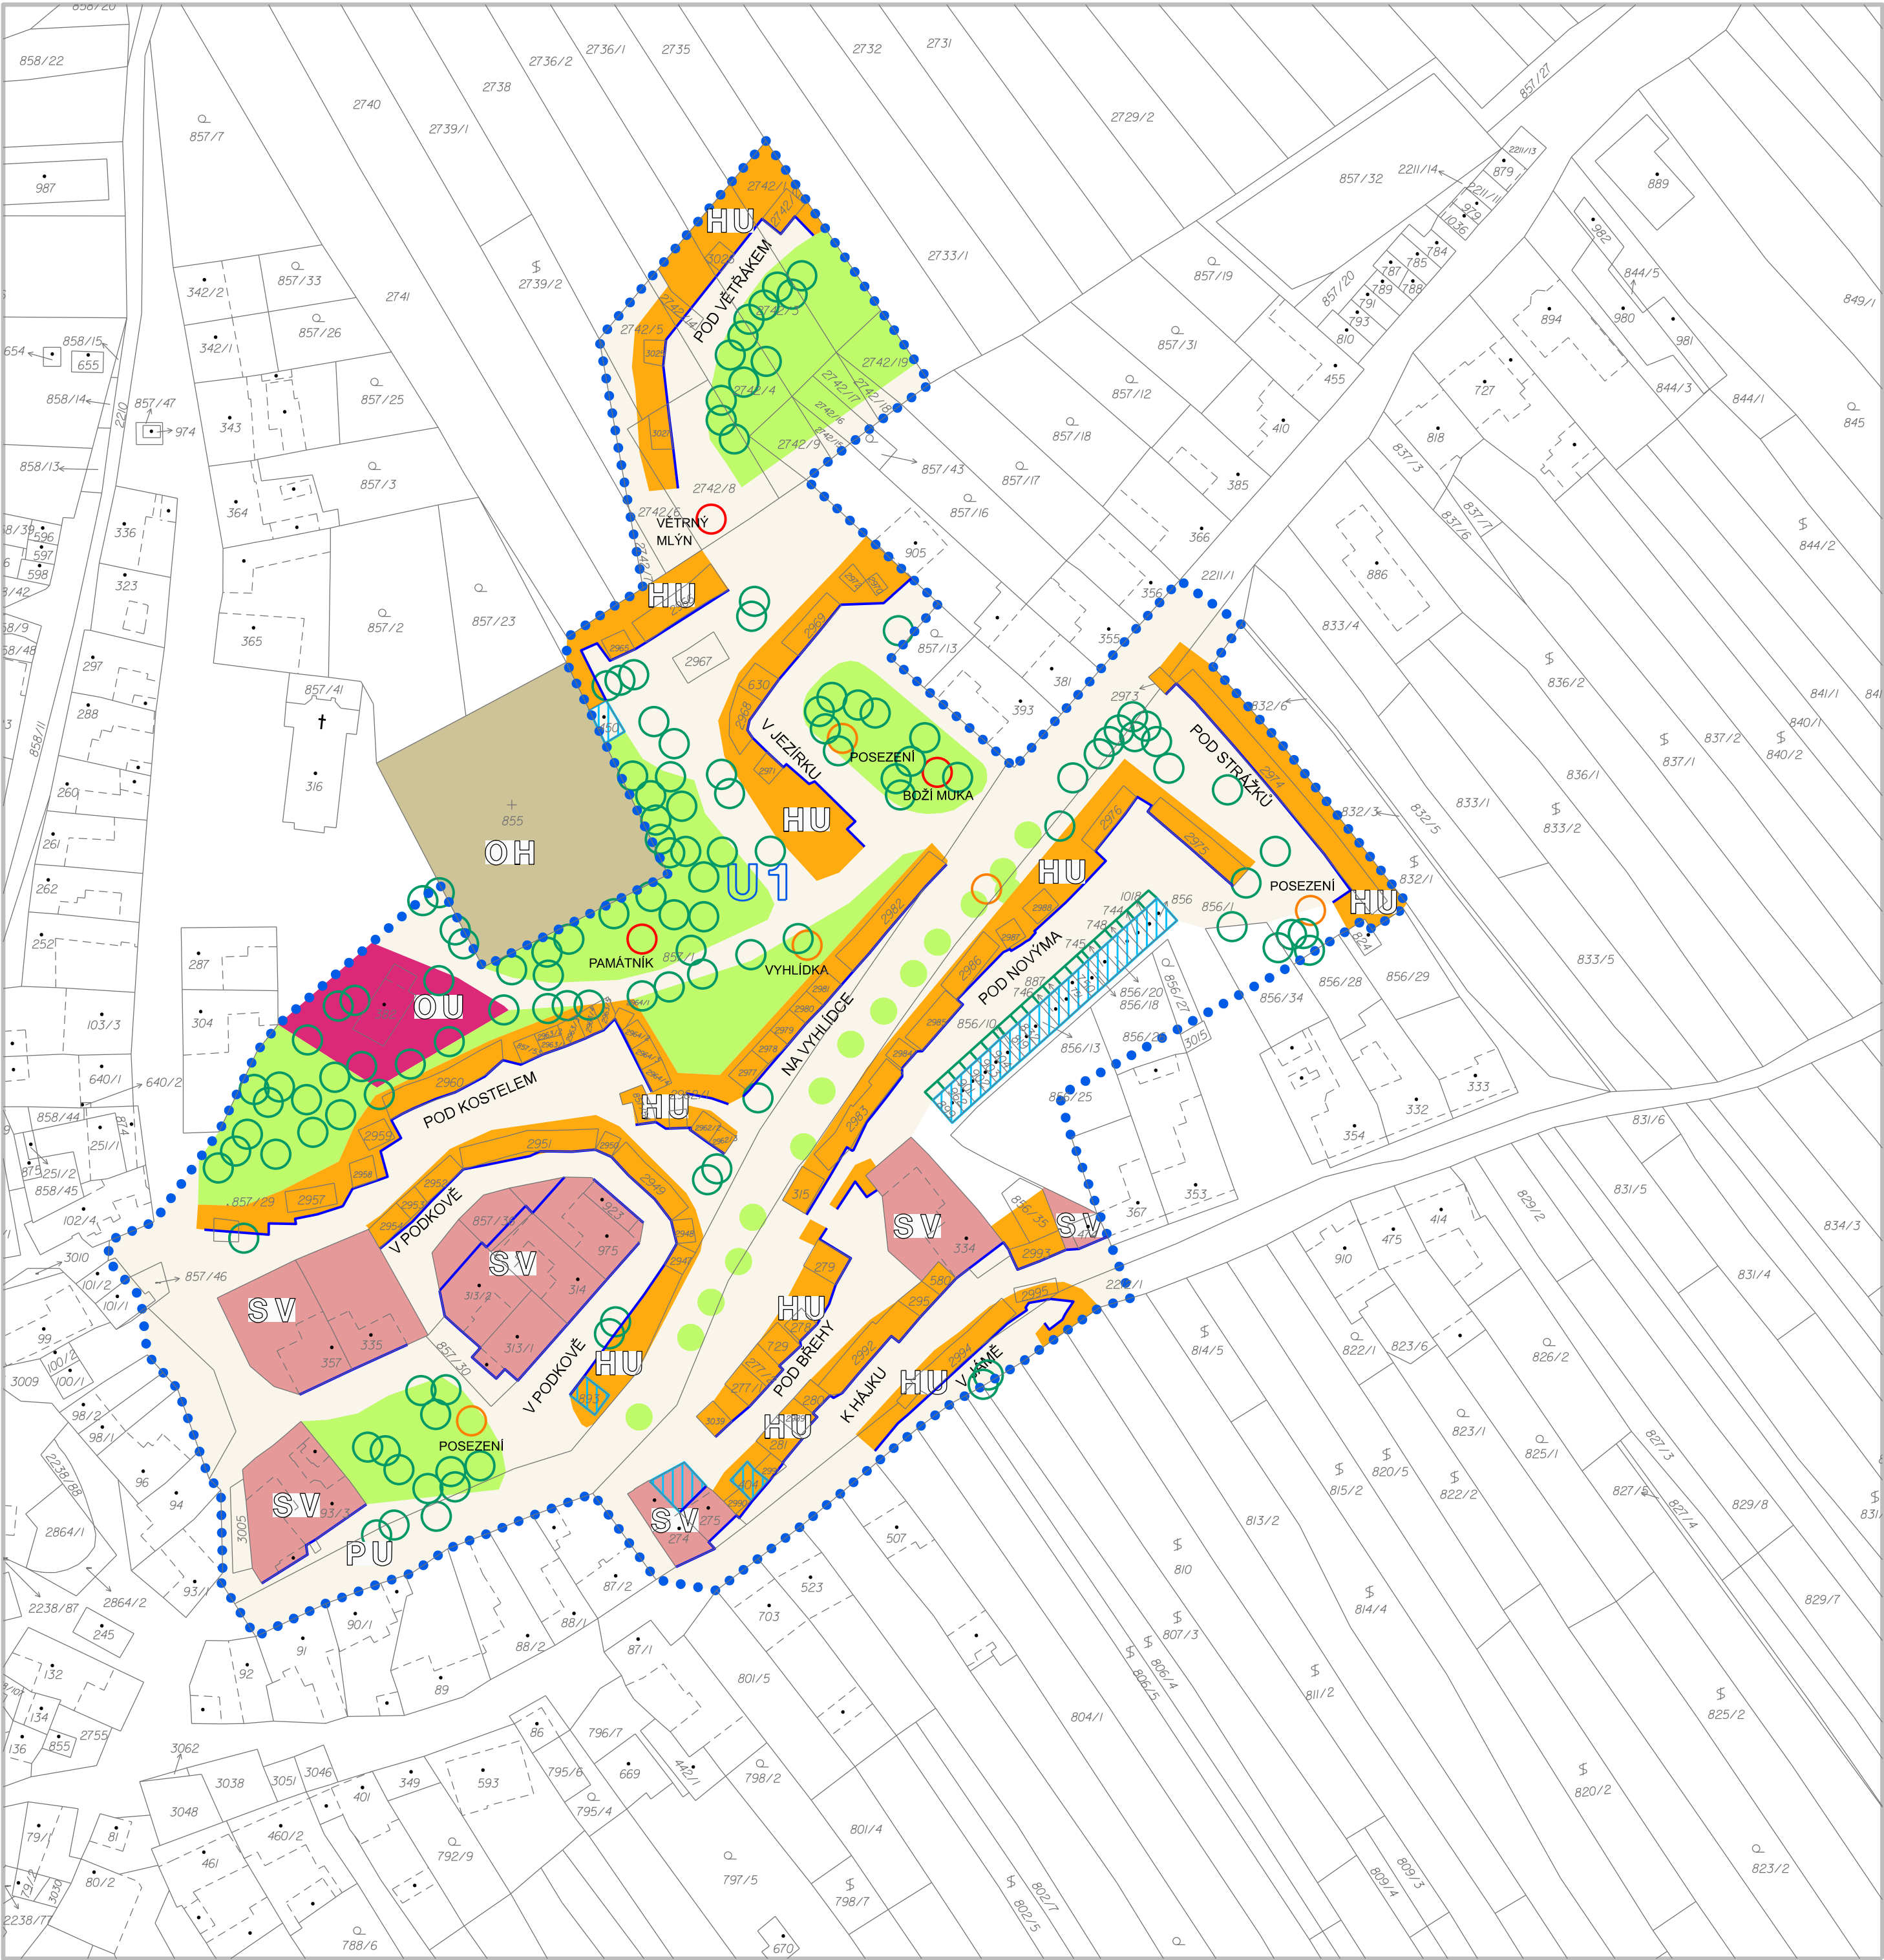

LEGENDA

U1

HRANICE ČÁSTI ÚZEMNÍHO PLÁNU S PRVKY REGULAČNÍHO PLÁNU

U1

STAVBY VINNÝCH SKLEPŮ VYMEZENÉ V PLOCHÁCH
HU - smíšené výrobní všeobecné

SV

STAVBY VYMEZENÉ V PLOCHÁCH
SV smíšené obytné venkovské

U1

VEŘEJNÁ ZELENĚ VYMEZENÁ V PLOCHÁCH
HU - smíšené výrobní všeobecné

OU

OU občanské vybavení všeobecné

OH

OH občanské vybavení hřbitovy

PU

PU VEŘEJNÍ PROSTRANSTVÍ VŠEOBECNÁ

REGULAČNÍ PRVKY

STAVEBNÍ ČÁRA

LINIOVÁ ZELENĚ VE VEŘEJNÉM PROSTRANSTVÍ

KOMPOZIČNĚ VÝZNAMNÉ STROMY

DOMINANTY / HODNOTY

INFORMATIVNÍ ÚDAJE

OBJEKTY NERESPEKTUJÍCÍ CHARAKTER ÚZEMÍ
(vhodné k přestavbě / povoleno ozelenění střechy a pergoly se zelení před garáží)

PERGOLY S POPÍNAVOU ZELENÍ

OZNAČENÍ PLOCHY DLE ÚZEMNÍHO PLÁNU

ZASTAVENÍ / POSEZENÍ / VYHLÍDKA

ÚPLNÉ ZNĚNÍ ÚZEMNÍHO PLÁNU VRBICE po ZMĚNĚ č.2

POŘIZOVATEL: Obecní úřad Vrbice, Vrbice č.p.89, Vrbice 691 09

PROJEKTANT: KT architekti
Kroftova 35, 616 00 Brno

DATUM ZPRACOVÁNÍ: 12/2025

Zodpovědný projektant: Ing. arch. Pavel Klein

VÝKRES: VÝKRES ČÁSTÍ ÚZEMNÍHO PLÁNU
S PRVKY REGULAČNÍHO PLÁNU

1: 1 000

KT architekti

Č. VÝKRESU: 1/5

ZÁZNAM O ÚČINNOSTI

Správní orgán, který územní plán vydal:
Zastupitelstvo obce Vrbice

Datum nabytí účinnosti poslední změny:

Pořadové číslo poslední změny: 2

Pořizovatel:
Obecní úřad Vrbice

Oprávněná úřední osoba: RNDr. Leoš Vejpestek

Podpis:

(otisk úředního razítka)