Schéma parkování
na veřejném parkovišti
u zastávky autobusů
Vrbice, obecní úřad

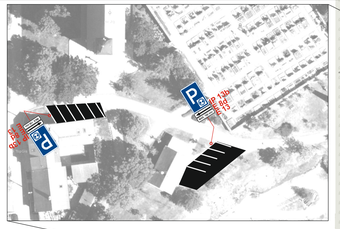

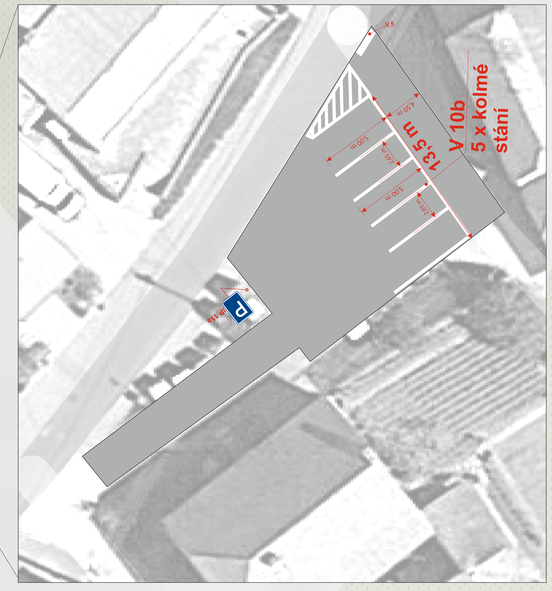

Schéma parkování
na veřejném parkovišti
naproti COOP Jednota
Vrbice 344

Vodorovné dopravní značení - na křižovatkách bez rozlišení přednosti

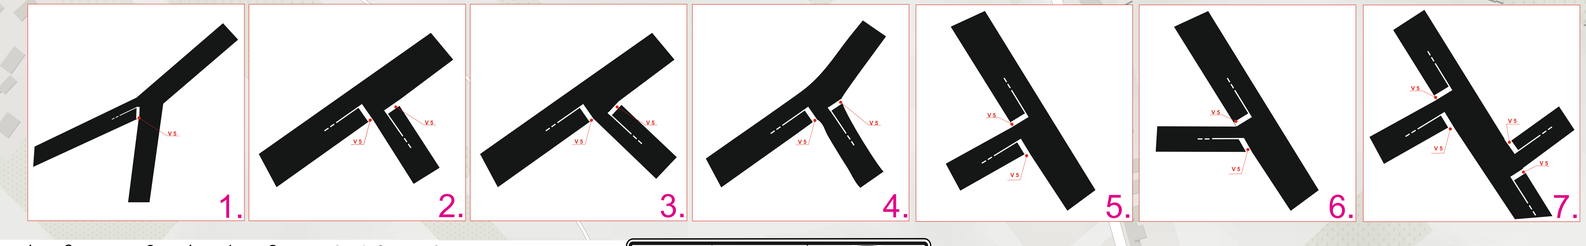

Výčet nových svislých
dopravních značek

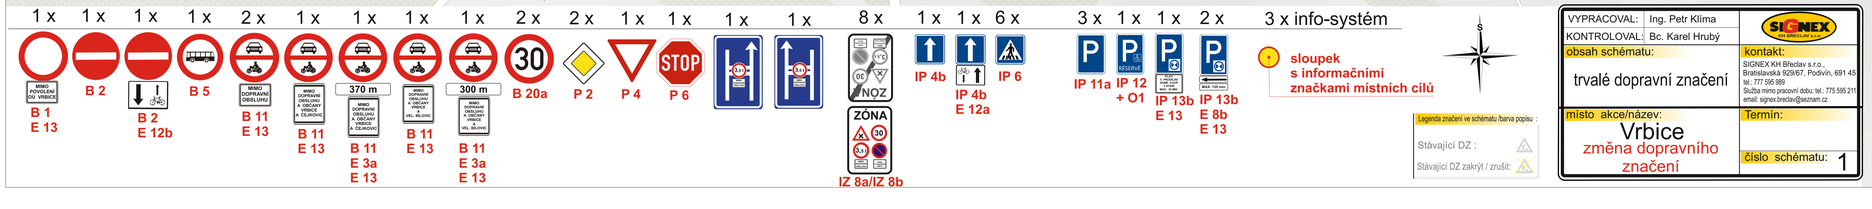

Legenda značení ve schématu /barva popisu :
Stávající DZ :
Stávající DZ zakrýt / zrušit.

VYPRACOVAL:	Ing. Petr Klíma	SIGNEX KH BREZLAV s.r.o.
KONTROLOVAL:	Bc. Karel Hrubý	
obsah schématu:	trvalé dopravní značení	kontakt: SIGNEX KH Břeclav s.r.o., Bratislavská 929/67, Podvíly, 691 45, tel.: 777 595 989, Služba mimo pracovní dobu: tel.: 775 595 211, email: signex.breclav@seznam.cz
místo akce/název:	Vrbice změna dopravního značení	Termín:
		číslo schématu: 1