





**Celková situace - uzavírka sil. III/42111  
bez provozu  
pokládka asfaltových vrstev  
v celé šířce komunikace  
doba uzavírky od 28.03. - do 08.04.2022**


**Dopravní obslužnost pro cestující  
autobusovými linkami IDS JMK  
bude zajištěna autobusem navíc  
mezi Velkými Pavlovicemi a Němčičkami**

Legenda značení ve schématu /barva popisu :

Přenosné DZ :   
Stávající DZ :   
Stávající DZ zakrýt / zrušit: 


VYPRACOVAL:	Ing. Petr Klíma	
KONTROLOVAL:	Bc. Karel Hrubý	
obsah schématu:	přechodné dopravní značení <b>omezení dopravy</b>	kontakt: SIGNEX KH Břeclav s.r.o., Bratislavská 929/67, Podivín, 691 45 tel.: 777 595 989 Služba mimo pracovní dobu: tel.: 775 595 211 email: signex.breclav@seznam.cz
místo akce/název:	Bořetice sil. III/42111 pokládka asfaltových vrstev	Termín: <b>od 28.03.2022 do 08.04.2022</b> číslo schématu: <b>1</b>

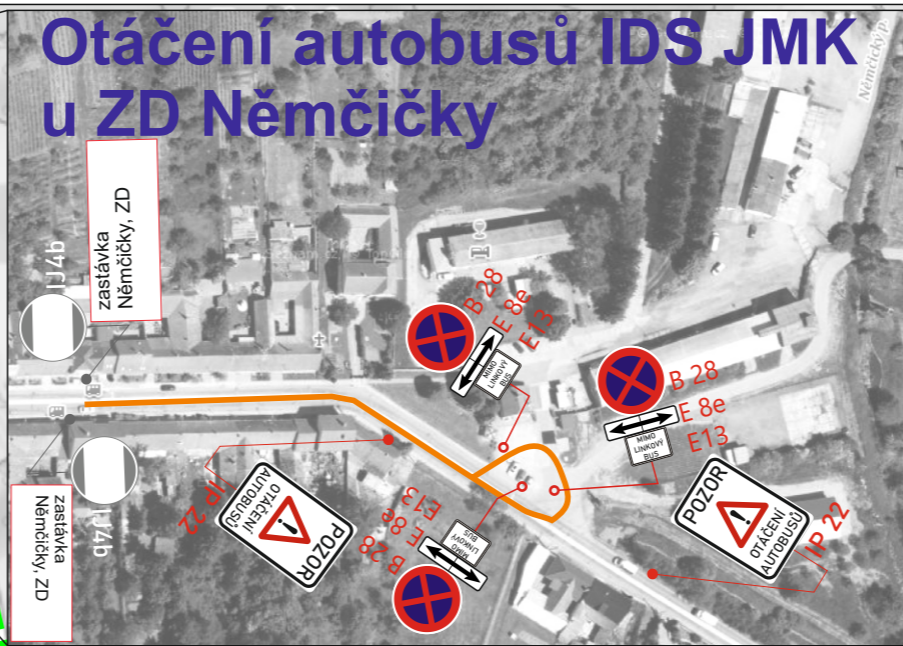


# Otáčení autobusů IDS JMK u ZD Němčičky



 B 28  
 E 8e  
 E 13  
 POZOR  
 OTÁČENÍ  
 AUTOBUSŮ  
 IP 22

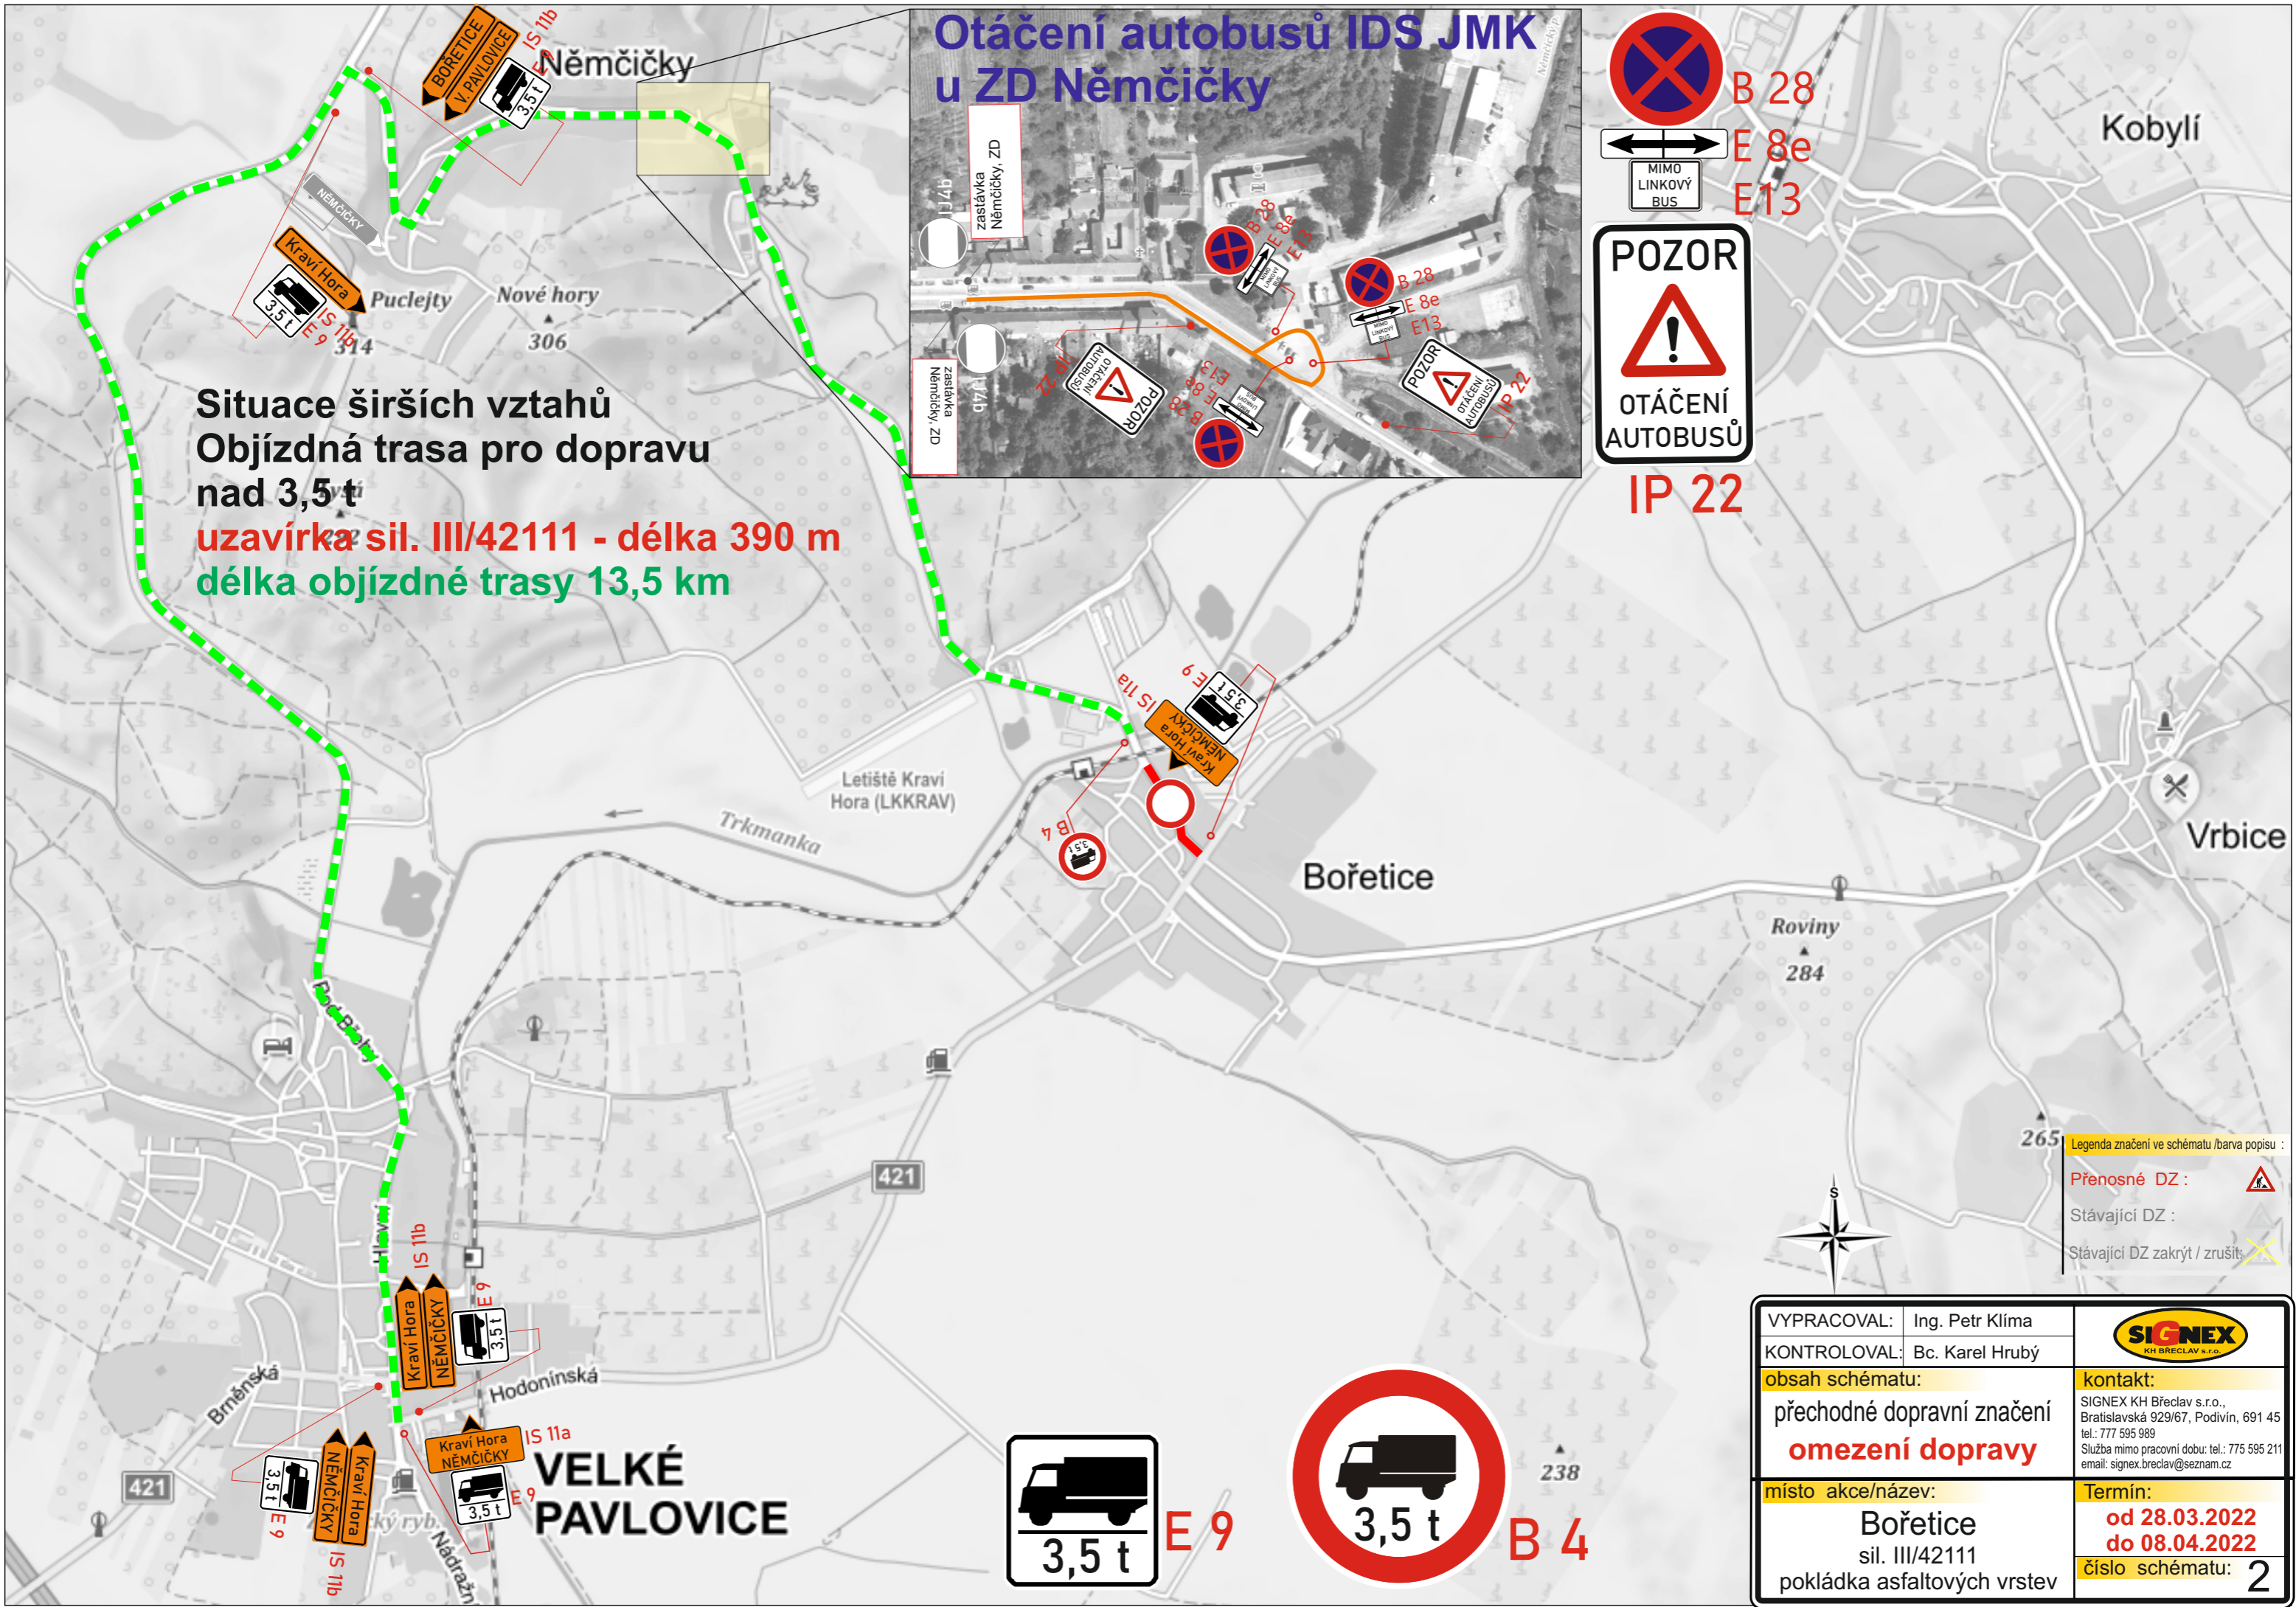
**Situace širších vztahů**  
**Objízdná trasa pro dopravu**  
**nad 3,5 t**  
**uzavírka sil. III/42111 - délka 390 m**  
**délka objízdné trasy 13,5 km**

 


Legenda značení ve schématu /barva popisu :  
 Přenosné DZ :   
 Stávající DZ :   
 Stávající DZ zakrýt / zrušit : 

VYPRACOVAL:	Ing. Petr Klíma	 KH BRECLAV s.r.o.
KONTOLOVAL:	Bc. Karel Hrubý	
obsah schématu:	přechodné dopravní značení <b>omezení dopravy</b>	kontakt: SIGNEX KH Břeclav s.r.o., Bratislavská 929/67, Podivín, 691 45 tel.: 777 595 989 Služba mimo pracovní dobu: tel.: 775 595 211 email: signex.breclav@seznam.cz
místo akce/název:	Bořetice sil. III/42111 pokládka asfaltových vrstev	Termín: <b>od 28.03.2022</b> <b>do 08.04.2022</b> číslo schématu: <b>2</b>

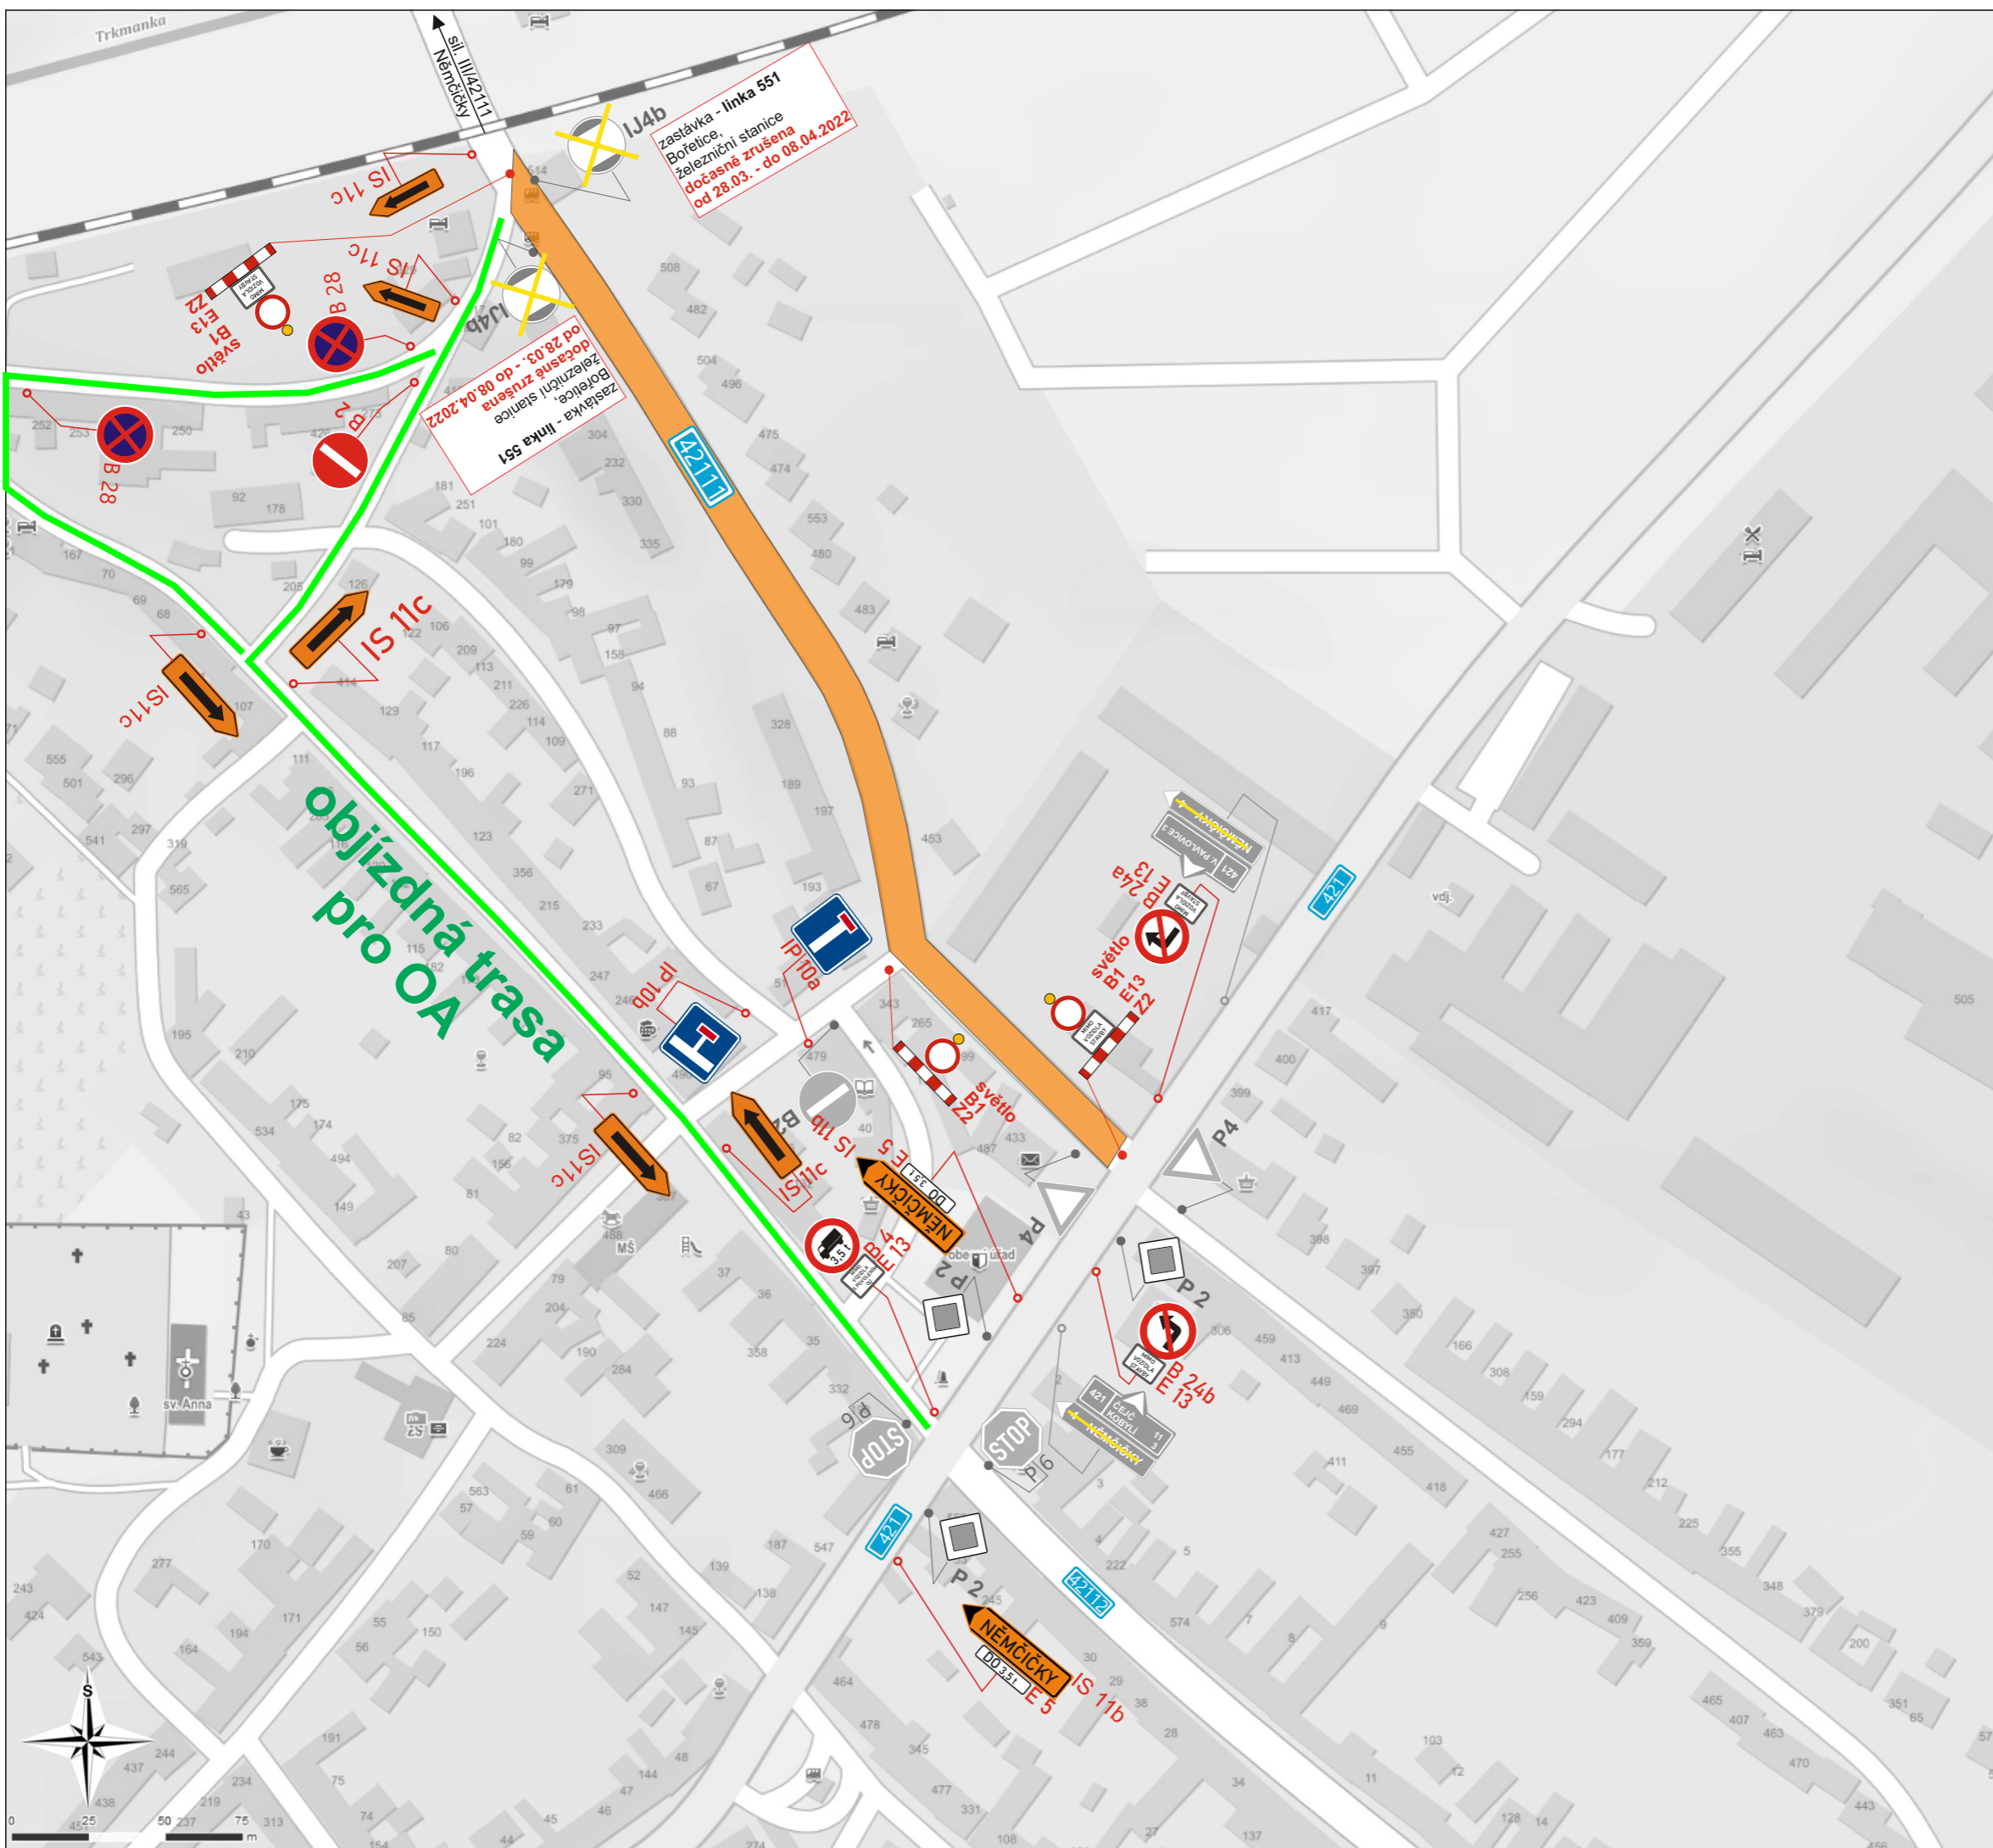


 3,5 t E 9  
 3,5 t B 4




**světlo**  
**B1**  
**E13**  
**Z2**


**DO 3,5 t** **E 5**  
**B 4**  
**E 13**

Legenda značení ve schématu / barva popisu :

Přenosné DZ :   
 Stávající DZ :   
 Stávající DZ zakrýt / zrušit: 

VYPRACOVAL:	Ing. Petr Klíma	
KONTROLOVAL:	Bc. Karel Hrubý	
obsah schématu:	<p>přechodné dopravní značení</p> <p><b>omezení dopravy</b></p>	kontakt: SIGNEX KH Břeclav s.r.o., Bratislavská 929/67, Podivín, 691 45 tel.: 777 595 989 Služba mimo pracovní dobu: tel.: 775 595 211 email: signex.breclav@seznam.cz
místo akce/název:	<p><b>Bořetice</b>          sil. III/42111          pokládka asfaltových vrstev</p>	Termín: <p><b>od 28.03.2022</b>  <b>do 08.04.2022</b></p> číslo schématu: <b>3</b>